


BEDRIJVEN

- 1 NV De Block - Lambin
- 2 Van Broeck Arnold
- 3 Lannoey Eddy
- 4 NV Hamlet - Gelco
- 5 De Clerck Etienne
- 6 Metalen Van Houts nv
- 7 Roosens Melchior
- 8 JET
- 9 Waaslandia autobussen
- 10 Apers - Vanschoote
- 11 Thoen nv
- 12 Roelandt Gebr. nv
- 13 Cleys Alg. bouwwerken bvba
- 14 Smet Robert & ZN bvba + LN Agro Smet
- 15-16 Alwabo / Alluro
- 17 Hollanders Roy
- 18 nv ATB
- 19 Weemaes Cyriel
- 20 Segers Setisol
- 21 Van Bogaert
- 22 Suy Eric (houtwerken)

RECREATIE

- 1 jeugdcentrum Prosperpolder
- 2 Lowegruiters
- 4 Tenniscentrum Backhand
- 5 manège Impens
- 6 manège de Winning
- 7 VK Frema
- 8 schutters- en vissersclub Haasdonk
- 9 FOS de Schrans
- 10 Scouts Sint-Hieronymus
- 11 Ruiterveide Tassijnsridders

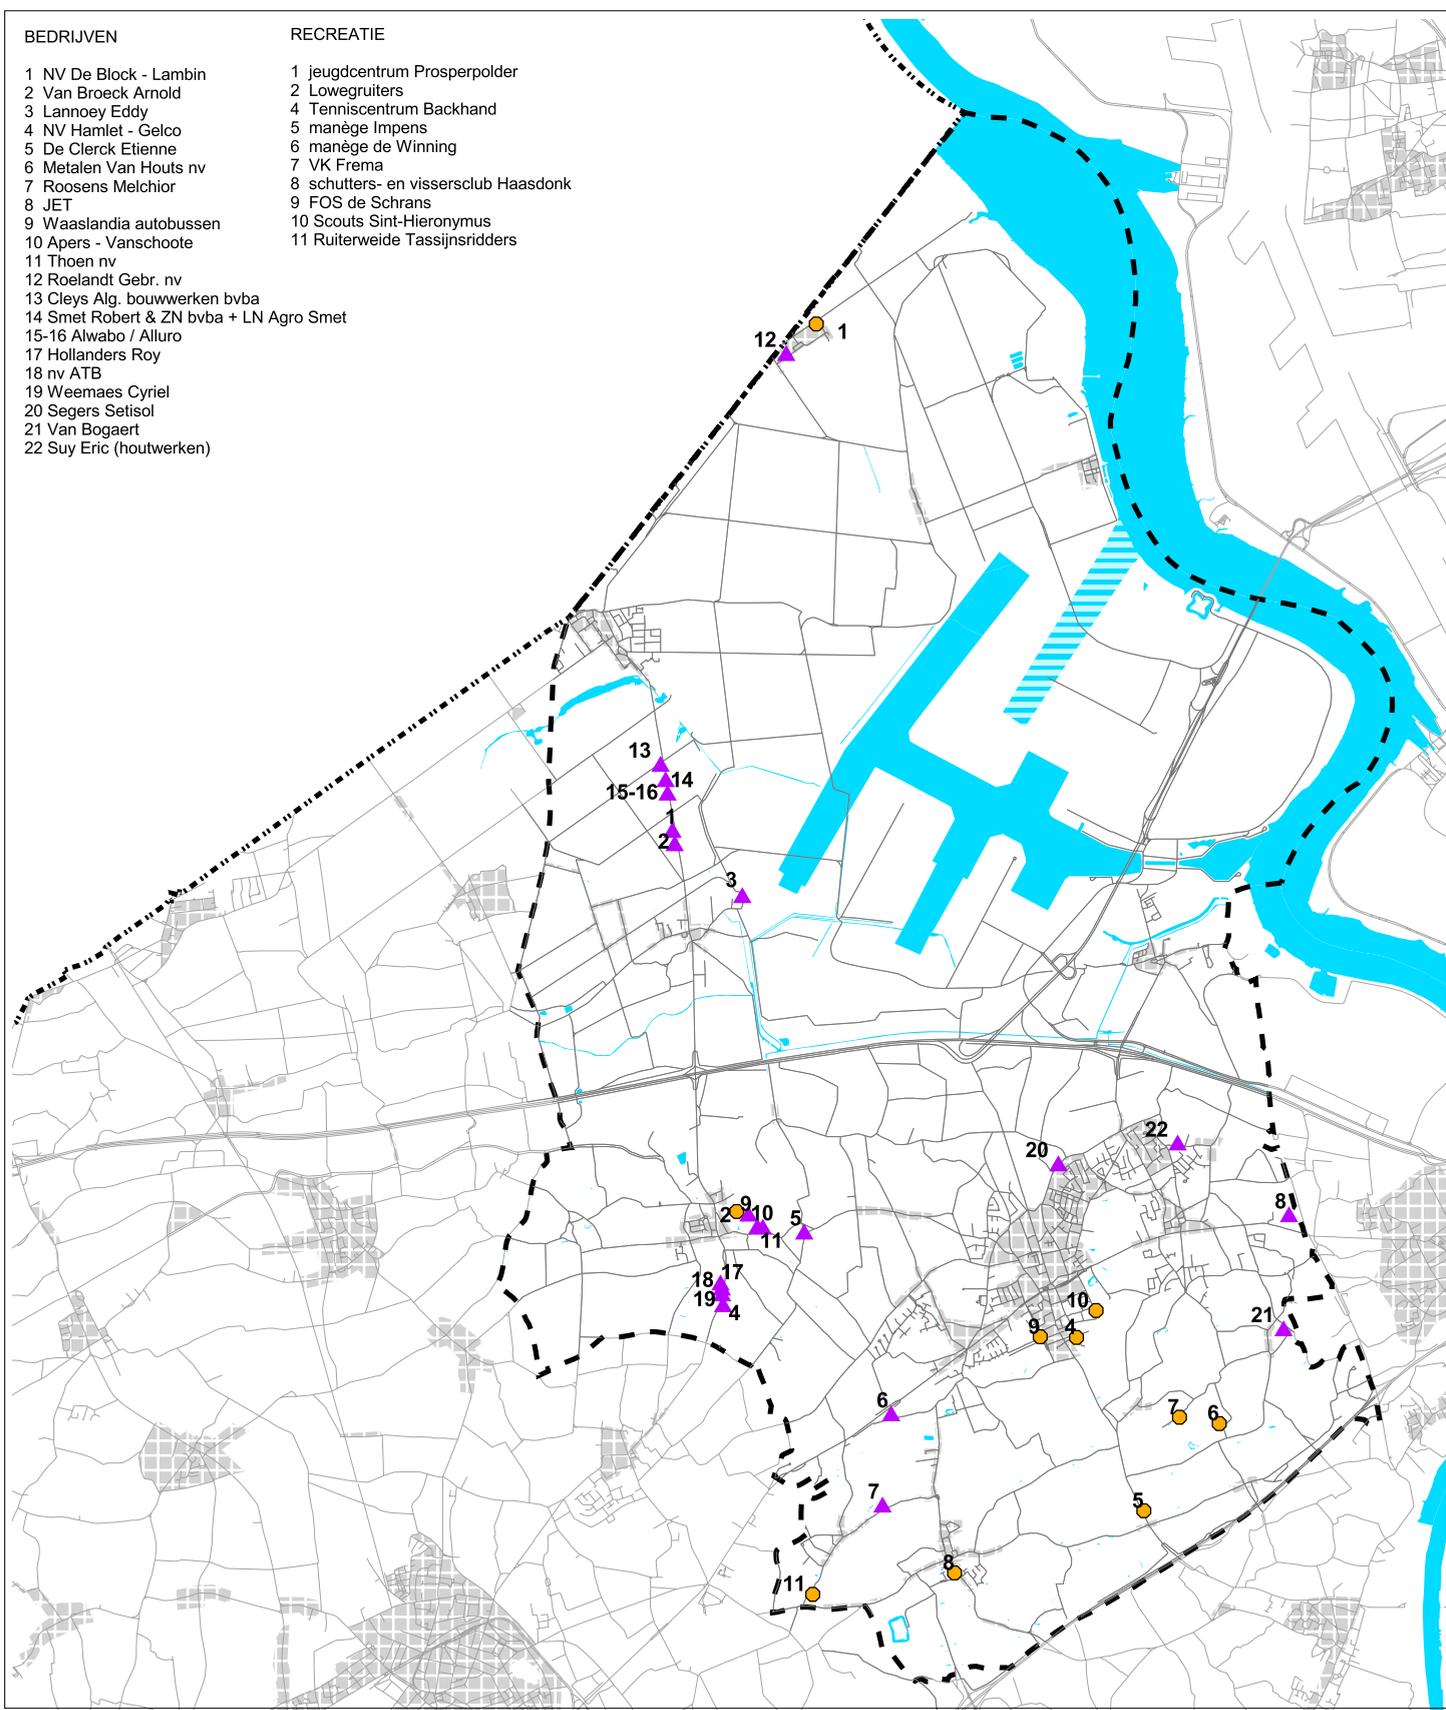

KAART 3bis Zonevreemde bedrijven en recreatierterreinen binnen goedgekeurd BPA

- bedrijf*
- recreatie*
- wegen*
- wegen*
- woonkernen*
- wateroppervlakte*

RUIMTELIJK STRUCTUURPLAN BEVEREN

informatief deel

schaal: 1/100.000
datum: juni 2006
doc.nr.: ksl/104847322.apr
vakgroep ruimte en milieubeleid



bronnen: streetnet v.2001 + aanvullingen