


richtinggevend deel

**gewenste ruimtelijke structuur
voorstedelijke woonkern Melsele**

Waaslandhaven, N49
Kallo, Verrebroek, Kieldrecht, Doel

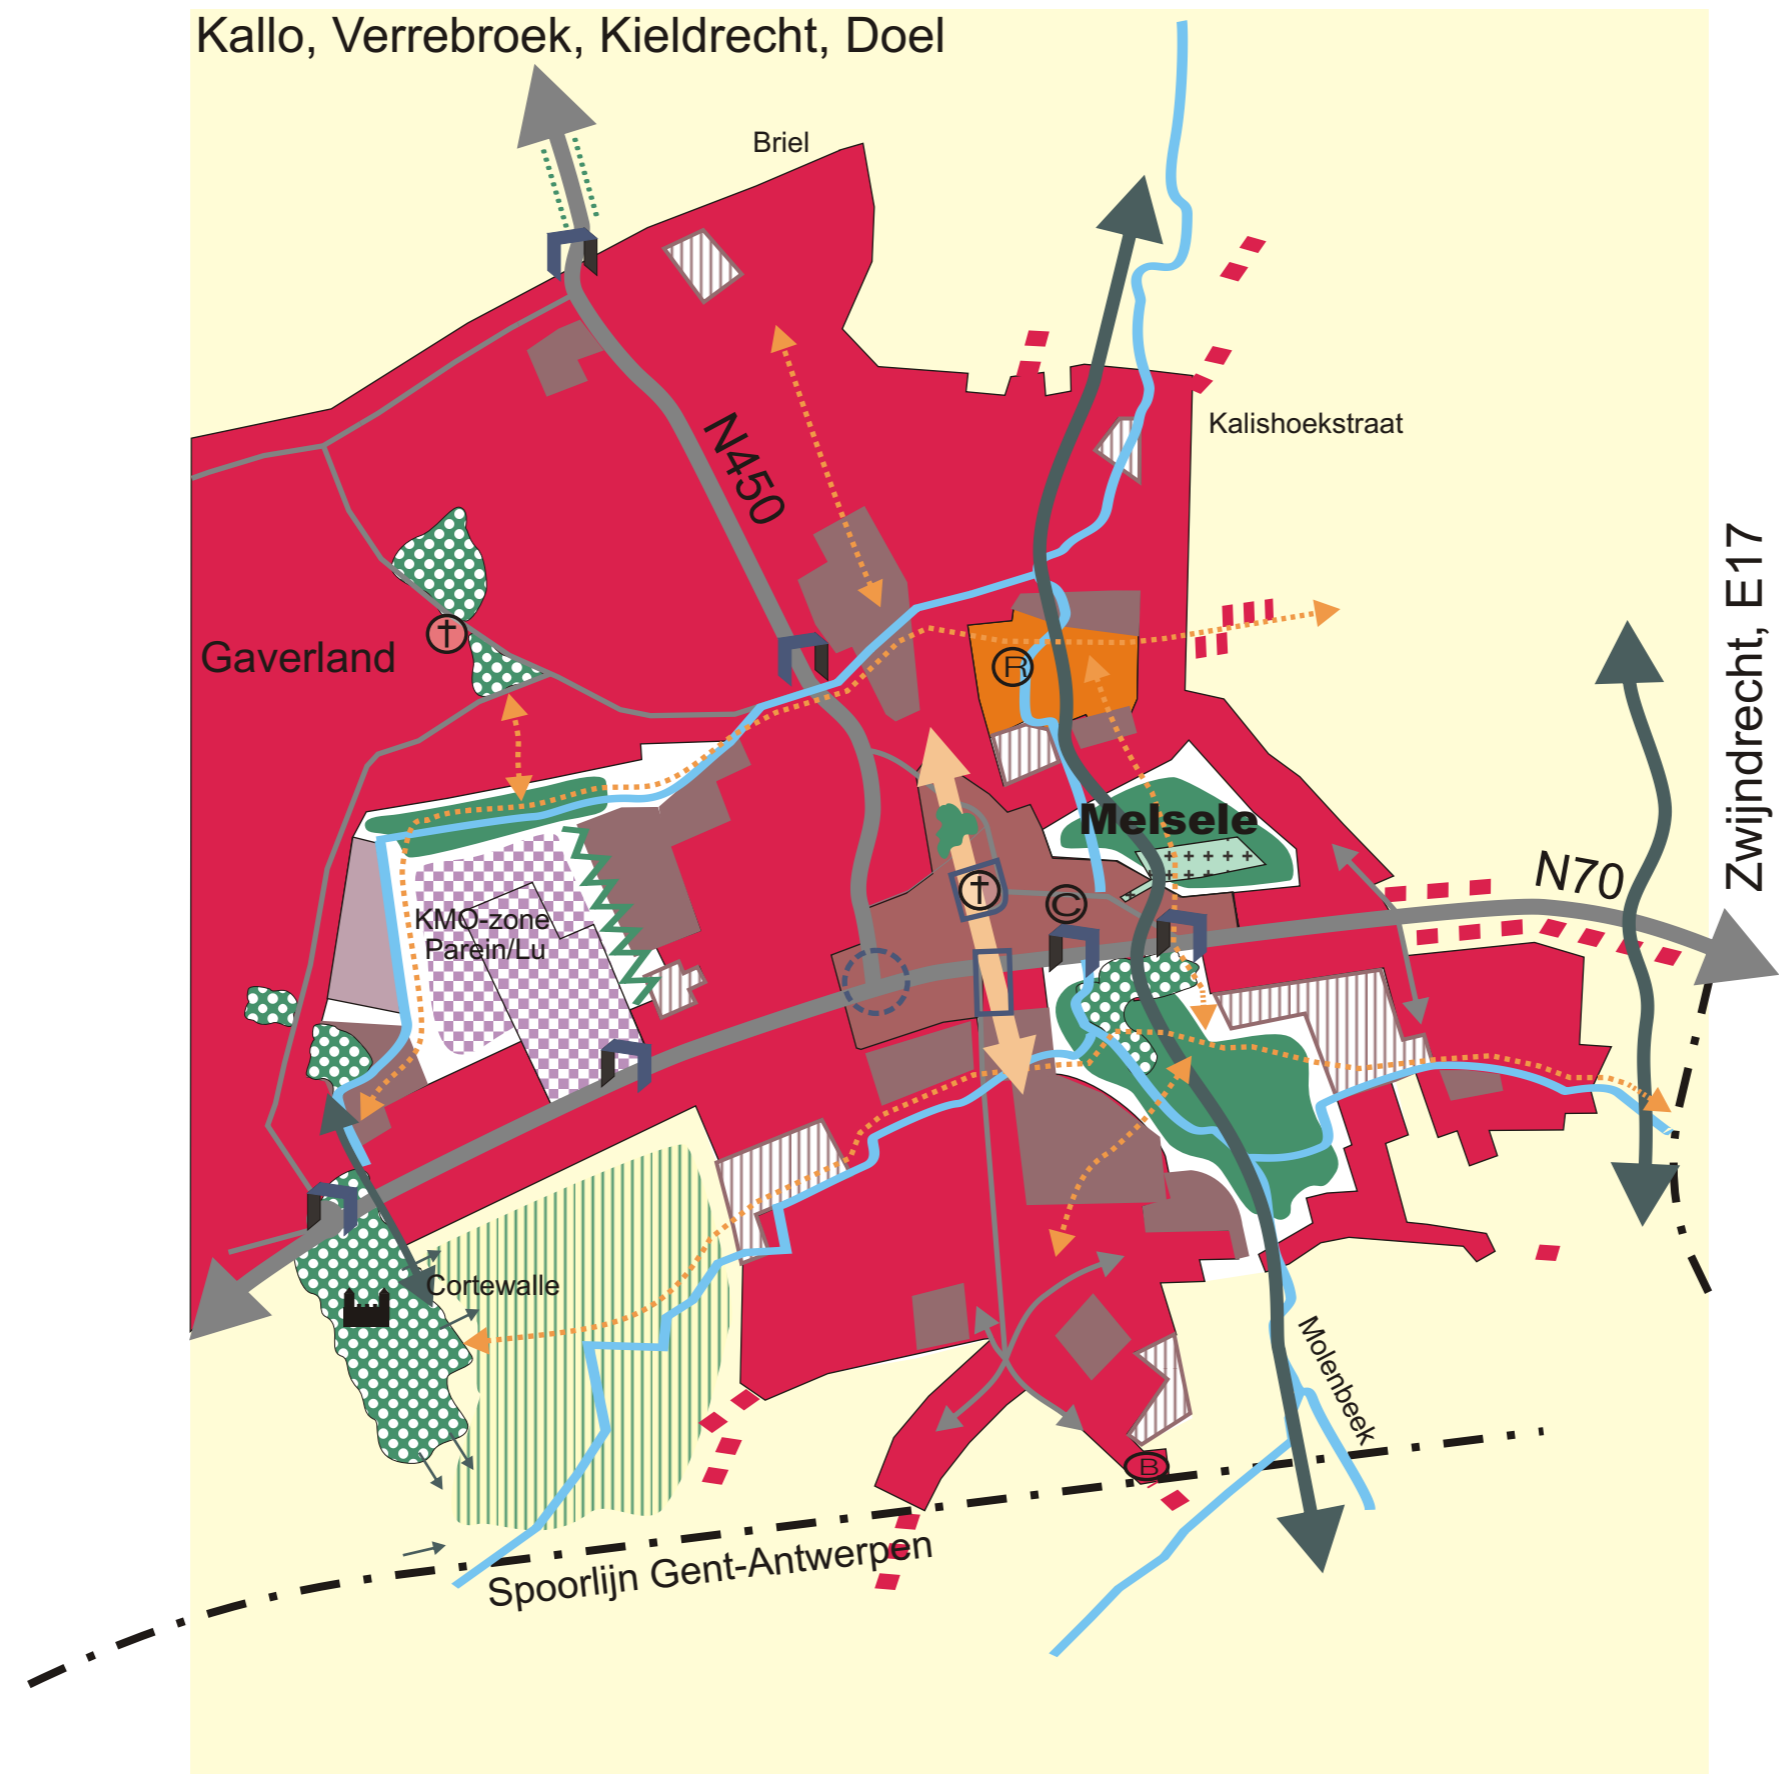

kaart 46

verklaring

- wonen
- Kerngebieden Beveren - Melsele
- menging wonen - functies
- prioritaire woon- en woonuitbreidingsgebieden
- niet prioritaire woon- en woonuitbreidingsgebieden
- geen verdichting woonlint
- ontwikkeling lokaal bedrijventerrein
- Lokale bedrijven verweven met andere functies
- Bestaande bossen en parken
- Begraafplaats
- te ontwikkelen bosgebieden, parken
- te ontwikkelen landschapspark Cortewalle
- verder uitbouwen sportzone
- landbouw
- structurerende beekvalleien
- groenas, groenverbinding
- bomenrijen vormen dreven
- bufferen Bedrijventerreinen
- langzaam verkeer
- hoogspanningsleiding
- hoofdontsluiting
- ontsluitingsweg
- poort
- verkeersknooppunt
- plein
- centrum, kernversterking
- activiteitenpool
- + kerk, openbare diensten, cultureel centrum / hoofdbibliotheek, recreatie- en sportinfrastructuur,
- B station NMBS, ziekenhuis St. - Anna

datum juni 2006

Dossier 104847345.cdr

IRTAS
A DIFFERENCE IN CONCEPT
i.s.m.

