




Voor de afkortingen van het type fundering, omhulling en aanvulling zie typedetail

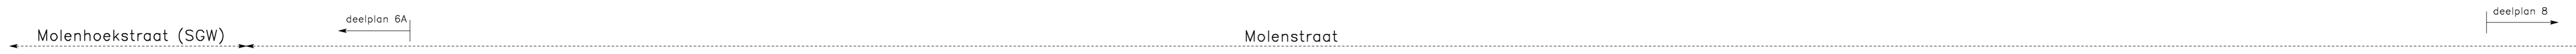

Vergelijkingsvlak: Om T.A.W.

Profielnummer
Tussenafstand
Samengestelde afstand
Bestaande hoogten as-weg
Bestaande hoogten dorpels oost
Bestaande hoogten voetpad oost
Bestaande hoogten dorpels west
Bestaande hoogten voetpad west
Ontworpen weghoogten
Booggegevens
Hellingen

	(46)	(47)	(48)	(49)	(50)	(51)	(52)	(53)	(54)											
Tussenafstand	16,11	19,12	23,15	11,94	8,64	7,95	6,87	12,25	19,39	5,83	22,94	21,42	20,68	15,16	15,37	19,76	25,80	27,09		
Samengestelde afstand	3,753	3,749	3,711	3,709	3,689	3,700	3,673	3,675	3,666	3,654	3,662	3,656	3,664	3,632	3,634	3,621	3,640	3,635		
Bestaande hoogten as-weg																				
Bestaande hoogten dorpels oost																				
Bestaande hoogten voetpad oost																				
Bestaande hoogten dorpels west																				
Bestaande hoogten voetpad west																				
Ontworpen weghoogten	3,570	4,009	3,638	21,14	3,625	7,06	3,687	8,75	3,772	3,652	4,40	3,644	3,624	55,02	3,570	26,82	3,572	45,30	42,51	3,528
Booggegevens																				
Hellingen		+0,00171m/m																		

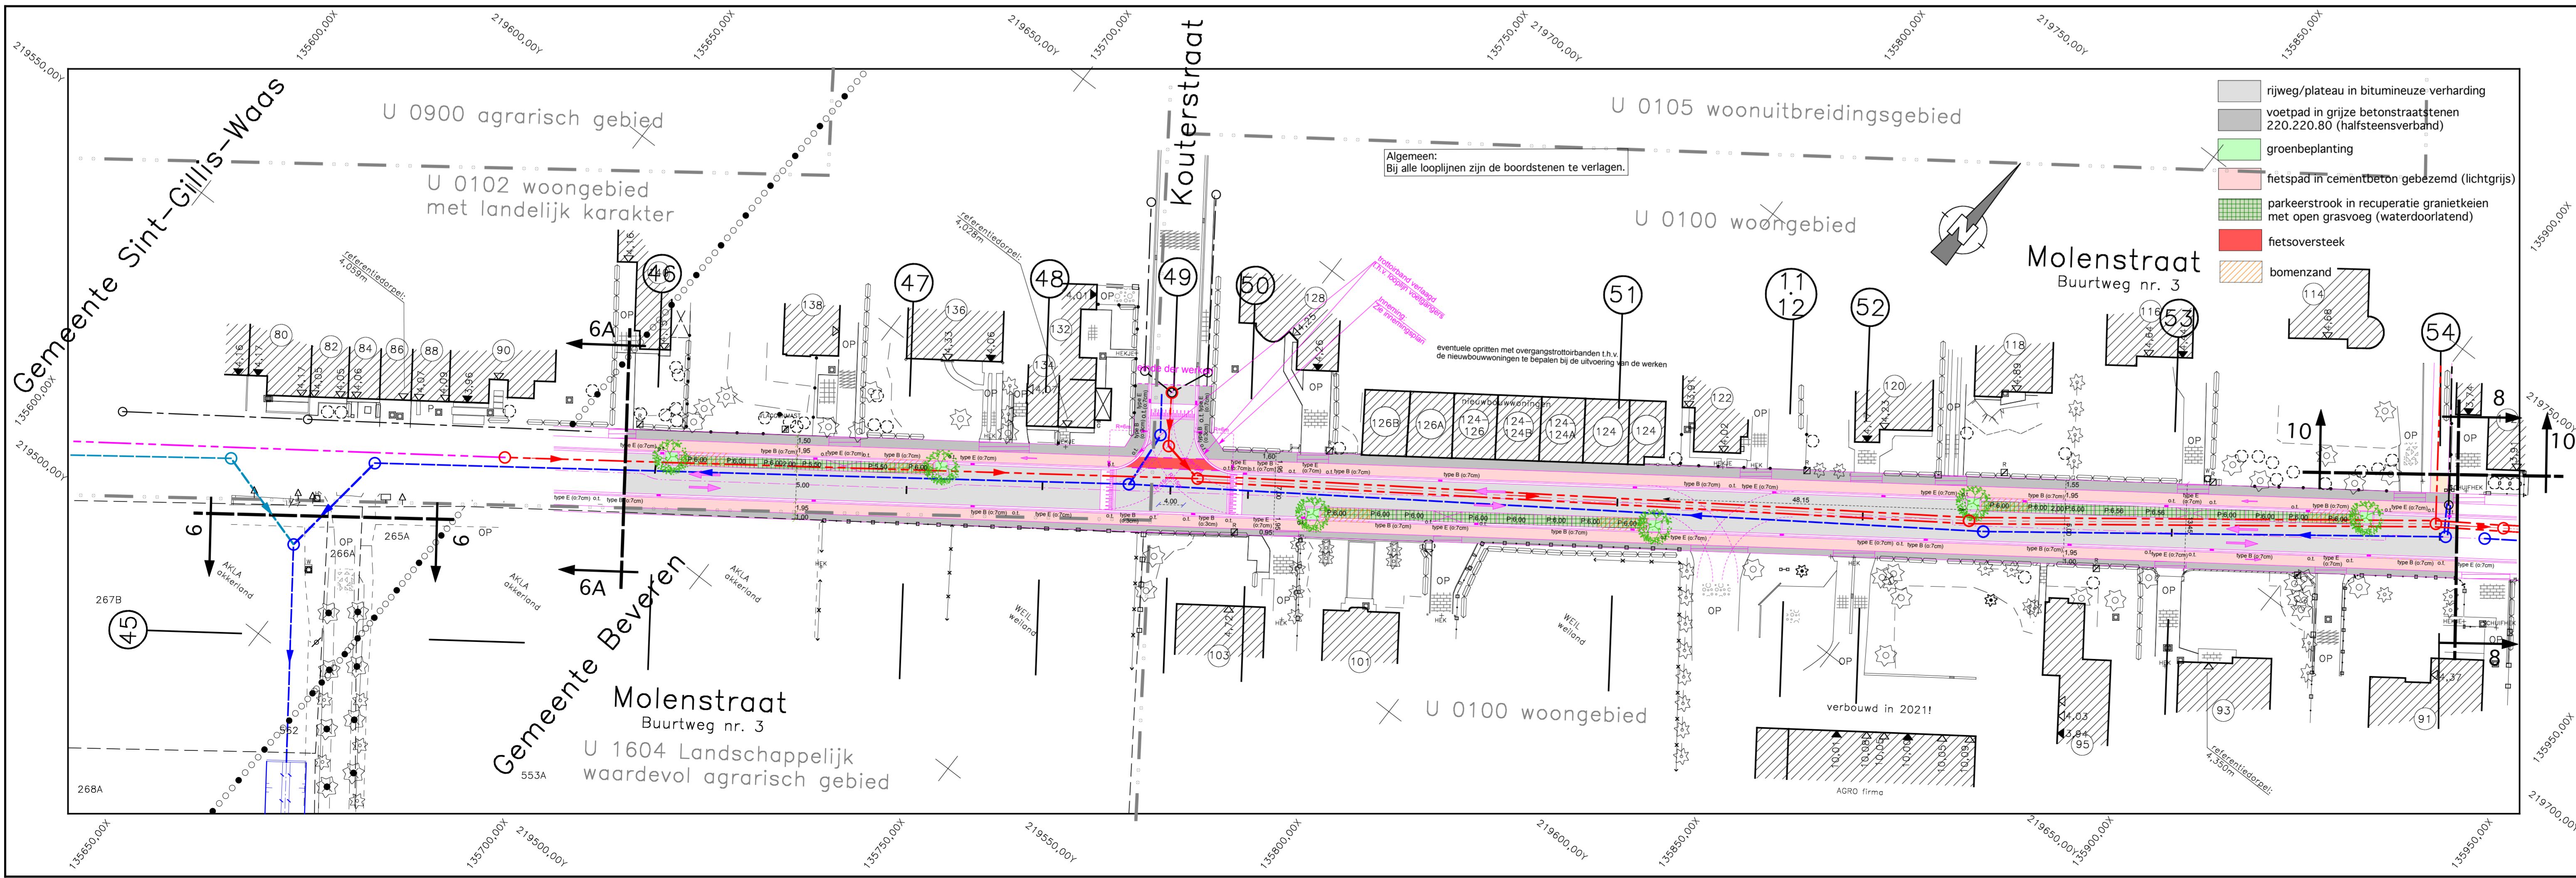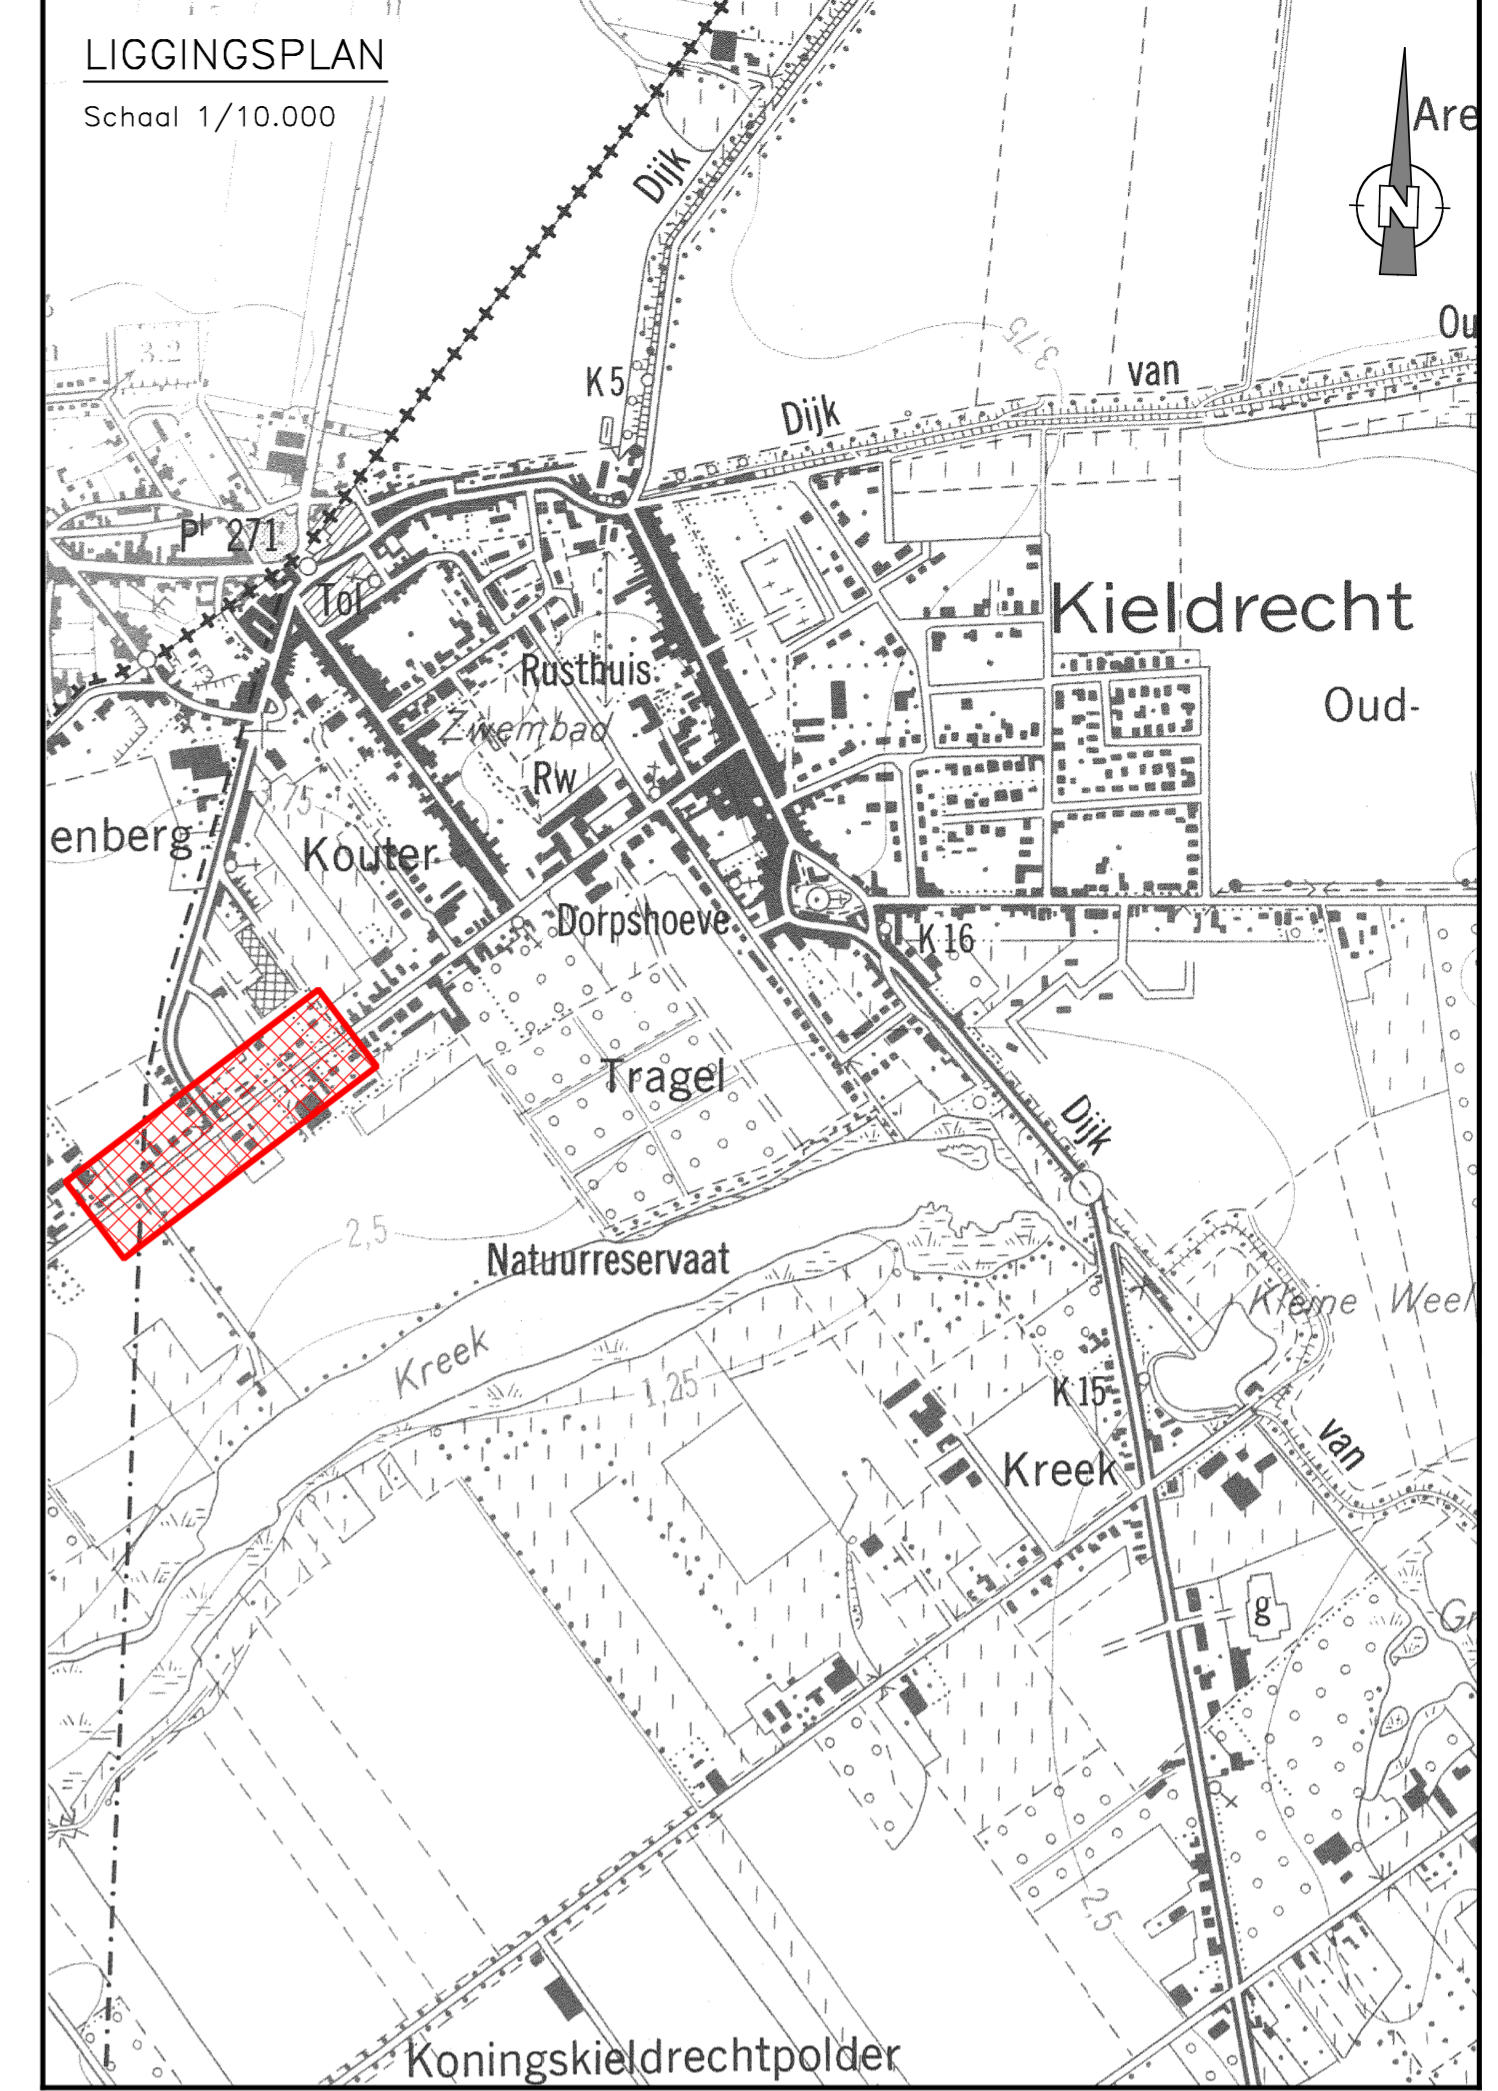

Gemeentebestuur Beveren
Stationsstraat 2
9120 Beveren
Tel.: 03/750.15.11
www.beveren.be

Provincie: **OOST-VLAANDEREN**

Stad/Gemeente: **BEVEREN (Kieldrecht)**

Projectnaam: Heraanleg Molenstraat - Sportpleinstraat-Tuinwijkstraat 0216060 (DEEL)

Projectnummer: 0216060

Titel: ONTWERPPLAN WEGENISWERKEN MOLENSTRAAT (deel 1)

Gemeentebestuur Beveren
Stationsstraat 2
9120 Beveren
Tel.: 03/750.15.11
www.beveren.be

Plannummer: **0216060/1/15-2-8.7**

Nr.	Datum	Historiek
1.	21/03/19	Basis voor bespreking ontworpen wegenis
3.	25/09/19	Nazicht voorontwerp GIP
5.	29/10/21	Subsidiëaanvraagdossier 2021
6.	17/01/22	
7.	04/08/22	Aanpassingen volgens opmerkingen vergadering 21/06/22
8.	21/09/22	Basis voor omgevingsvergunning
9.	08/11/22	Aanpassingen volgens opmerkingen vergadering 12/10/22
10.	09/01/23	Aanpassingen volgens opmerkingen email 20/12/22
11.	24/02/23	Aanpassingen volgens opmerkingen infoavond 05/12/22
12.	02/03/23	Aanpassingen volgens opmerkingen overleg d.d. 14/02/23

Aannemer: Studiebureau Jouret

Klein Huletstraat 64,
B-9100 Sint-Niklaas
tel. 03/777.96.30

ir. H. Jouret

Schaal: 1/500
1/100

Getekend:

Plan opp.: 0,62 m2

Bestandsnaam: