




# GEMEENTE BEVEREN

9e afd. , Sectie D

Melsele , Grote Baan /  
Spoorweglaan

① deel nr. 113 Y2  
opp. 333 m<sup>2</sup> 23 dm<sup>2</sup>

② deel nr. 113 Y2  
opp. 303 m<sup>2</sup> 01 dm<sup>2</sup>

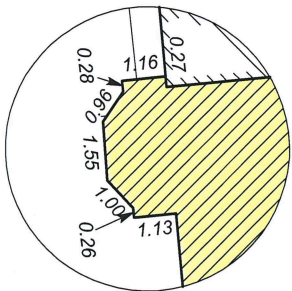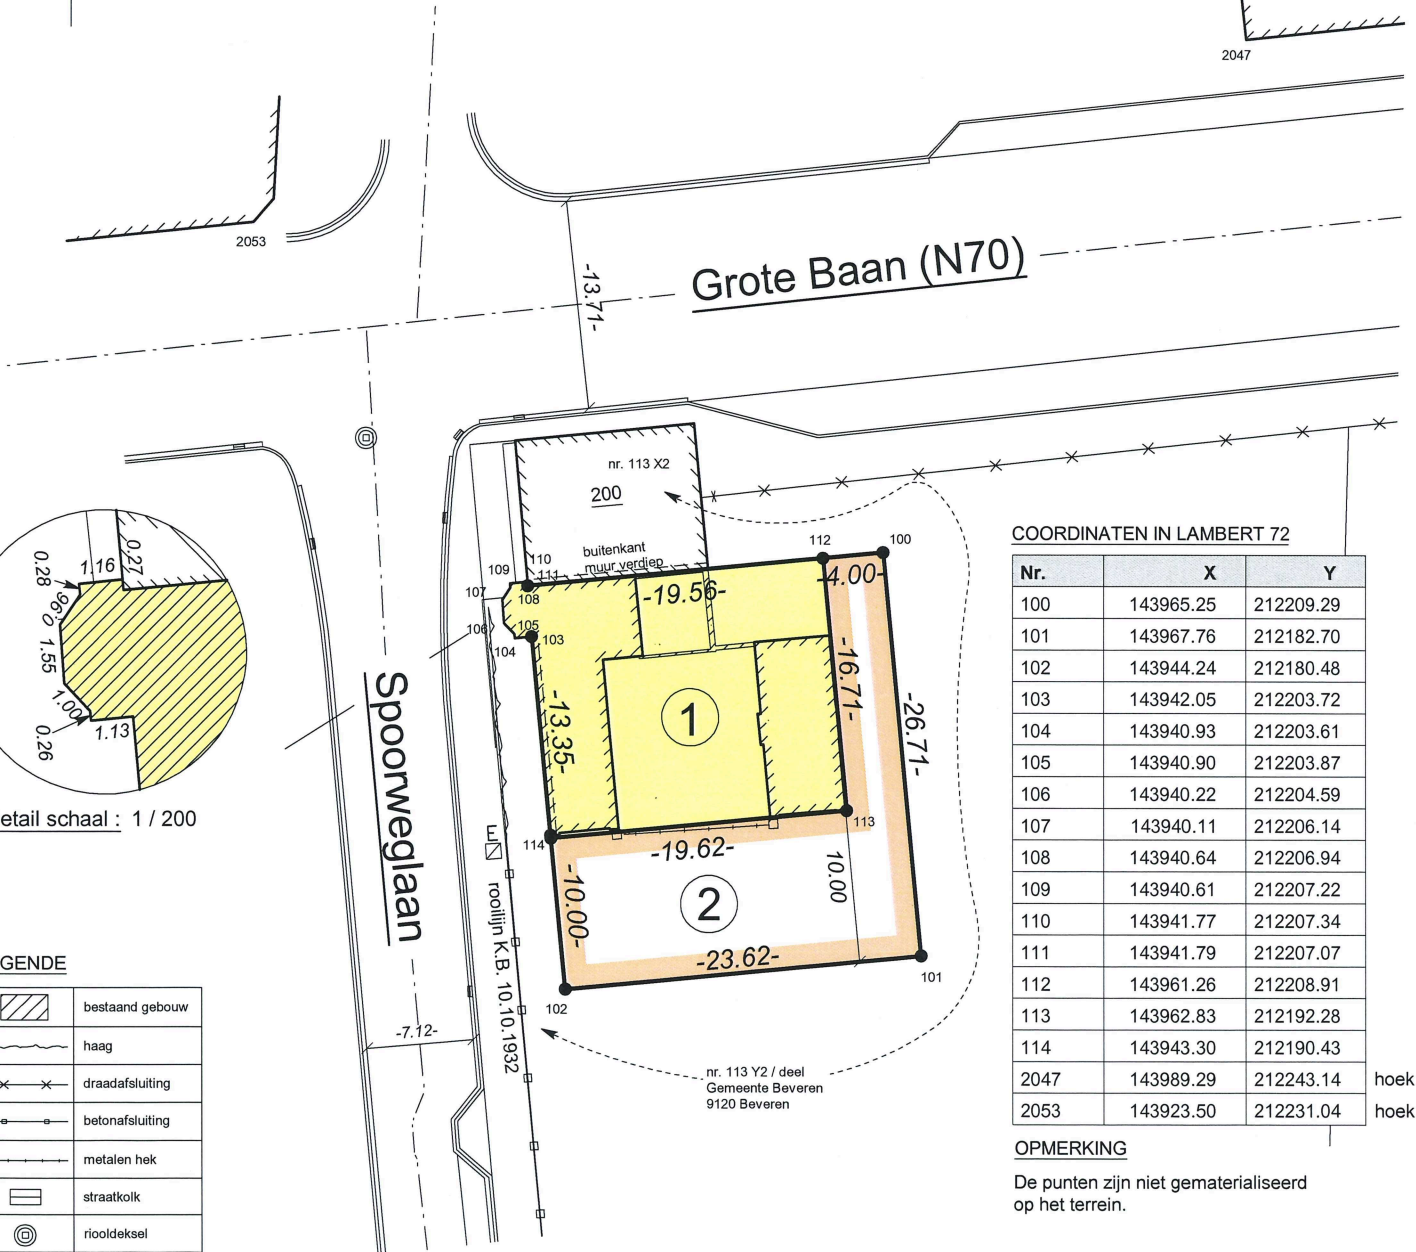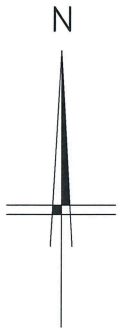

Detail schaal : 1 / 200

LEGENDE

|  |                    |
|--|--------------------|
|  | bestaand gebouw    |
|  | haag               |
|  | draadafsluiting    |
|  | betonafsluiting    |
|  | metalen hek        |
|  | straatkolk         |
|  | riooldeksel        |
|  | kast elektriciteit |

COORDINATEN IN LAMBERT 72

| Nr.  | X         | Y         |
|------|-----------|-----------|
| 100  | 143965.25 | 212209.29 |
| 101  | 143967.76 | 212182.70 |
| 102  | 143944.24 | 212180.48 |
| 103  | 143942.05 | 212203.72 |
| 104  | 143940.93 | 212203.61 |
| 105  | 143940.90 | 212203.87 |
| 106  | 143940.22 | 212204.59 |
| 107  | 143940.11 | 212206.14 |
| 108  | 143940.64 | 212206.94 |
| 109  | 143940.61 | 212207.22 |
| 110  | 143941.77 | 212207.34 |
| 111  | 143941.79 | 212207.07 |
| 112  | 143961.26 | 212208.91 |
| 113  | 143962.83 | 212192.28 |
| 114  | 143943.30 | 212190.43 |
| 2047 | 143989.29 | 212243.14 |
| 2053 | 143923.50 | 212231.04 |

hoek  
hoek

OPMERKING

De punten zijn niet gematerialiseerd op het terrein.

Schaal : 1 / 500

2014.M054

LANDMETERSKANTOOR SMET  
Opmetingen en expertises  
Gezwoeren landmeters - experts  
Grote Markt 40 - 9120 BEVEREN  
Tel. (03) 775.41.88  
ANN SMET

OPGEMETEN EN OPGEMAAKT DOOR  
ONDERGETEKENDE ING. LANDMETER - EXPERT

ANN SMET - LAN. NR. 040726  
BEVEREN, 11 OKTOBER 2014