

PLAN VAN AFBAKENING

Beveren

8e Afdeling Kallo

Sectie B


Deel van 113/2 a & 113/2 b &

deel zn

Gemeenteplein 1

Coördinatenlijst in Lambert '72

Nr	X	Y	Commentaar
1	143756.91	215876.11	Hoek muur
2	143755.94	215876.56	Hoek muur
3	143755.99	215876.66	Hoek muur
4	143755.82	215877.07	Hoek trapconstructie
5	143754.00	215876.31	Hoek trapconstructie
6	143752.83	215879.18	Hoek constructie oorlogsmonument
7	143751.43	215882.62	Hoek constructie oorlogsmonument
8	143750.29	215885.45	Hoek trapconstructie
9	143752.16	215886.16	Hoek trapconstructie
10	143751.98	215886.62	Hoek muur
11	143751.86	215886.68	Hoek muur
12	143752.28	215887.65	Hoek muur
13	143752.40	215887.59	Hoek muur
14	143752.73	215887.73	Hoek muur
15	143752.76	215887.67	Hoek muur
16	143755.05	215888.58	Hoek muur
17	143755.03	215888.65	Hoek muur
18	143755.35	215888.79	Hoek muur
19	143755.30	215888.92	Hoek muur
20	143757.84	215889.97	Hoek muur
21	143757.90	215889.83	Hoek muur
22	143758.73	215890.16	Hoek muur
23	143758.78	215890.07	Hoek muur
24	143762.28	215891.48	Hoek muur
25	143762.25	215891.57	Hoek muur
26	143763.10	215891.91	Hoek muur
27	143763.21	215891.65	Hoek muur
28	143763.29	215891.68	Hoek muur
29	143763.68	215890.72	Hoek muur
30	143763.59	215890.67	Hoek muur
31	143764.53	215888.38	Hoek muur
32	143764.60	215888.41	Hoek muur
33	143764.97	215887.48	Hoek muur
34	143765.06	215887.52	Hoek muur
35	143766.04	215885.07	Hoek muur
36	143765.95	215885.04	Hoek muur
37	143766.32	215884.11	Hoek muur
38	143766.24	215884.08	Hoek muur
39	143767.16	215881.76	Hoek muur
40	143767.24	215881.79	Hoek muur
41	143767.63	215880.83	Hoek muur
42	143767.56	215880.80	Hoek muur
43	143767.68	215880.46	Hoek muur
44	143766.52	215880.00	Hoek muur
45	143766.50	215880.07	Hoek muur
46	143763.51	215878.87	Hoek muur
47	143763.53	215878.82	Hoek muur
48	143762.39	215878.36	Hoek muur
49	143762.37	215878.41	Hoek muur
50	143756.96	215876.23	Hoek muur
51	143750.86	215882.39	Hoek constructie oorlogsmonument
52	143750.98	215882.09	Hoek constructie oorlogsmonument
53	143750.10	215880.10	midden boog oorlogsmonument
54	143752.09	215879.23	Hoek constructie oorlogsmonument
55	143752.23	215878.94	Hoek constructie oorlogsmonument
56	143751.53	215880.66	middelpunt boog

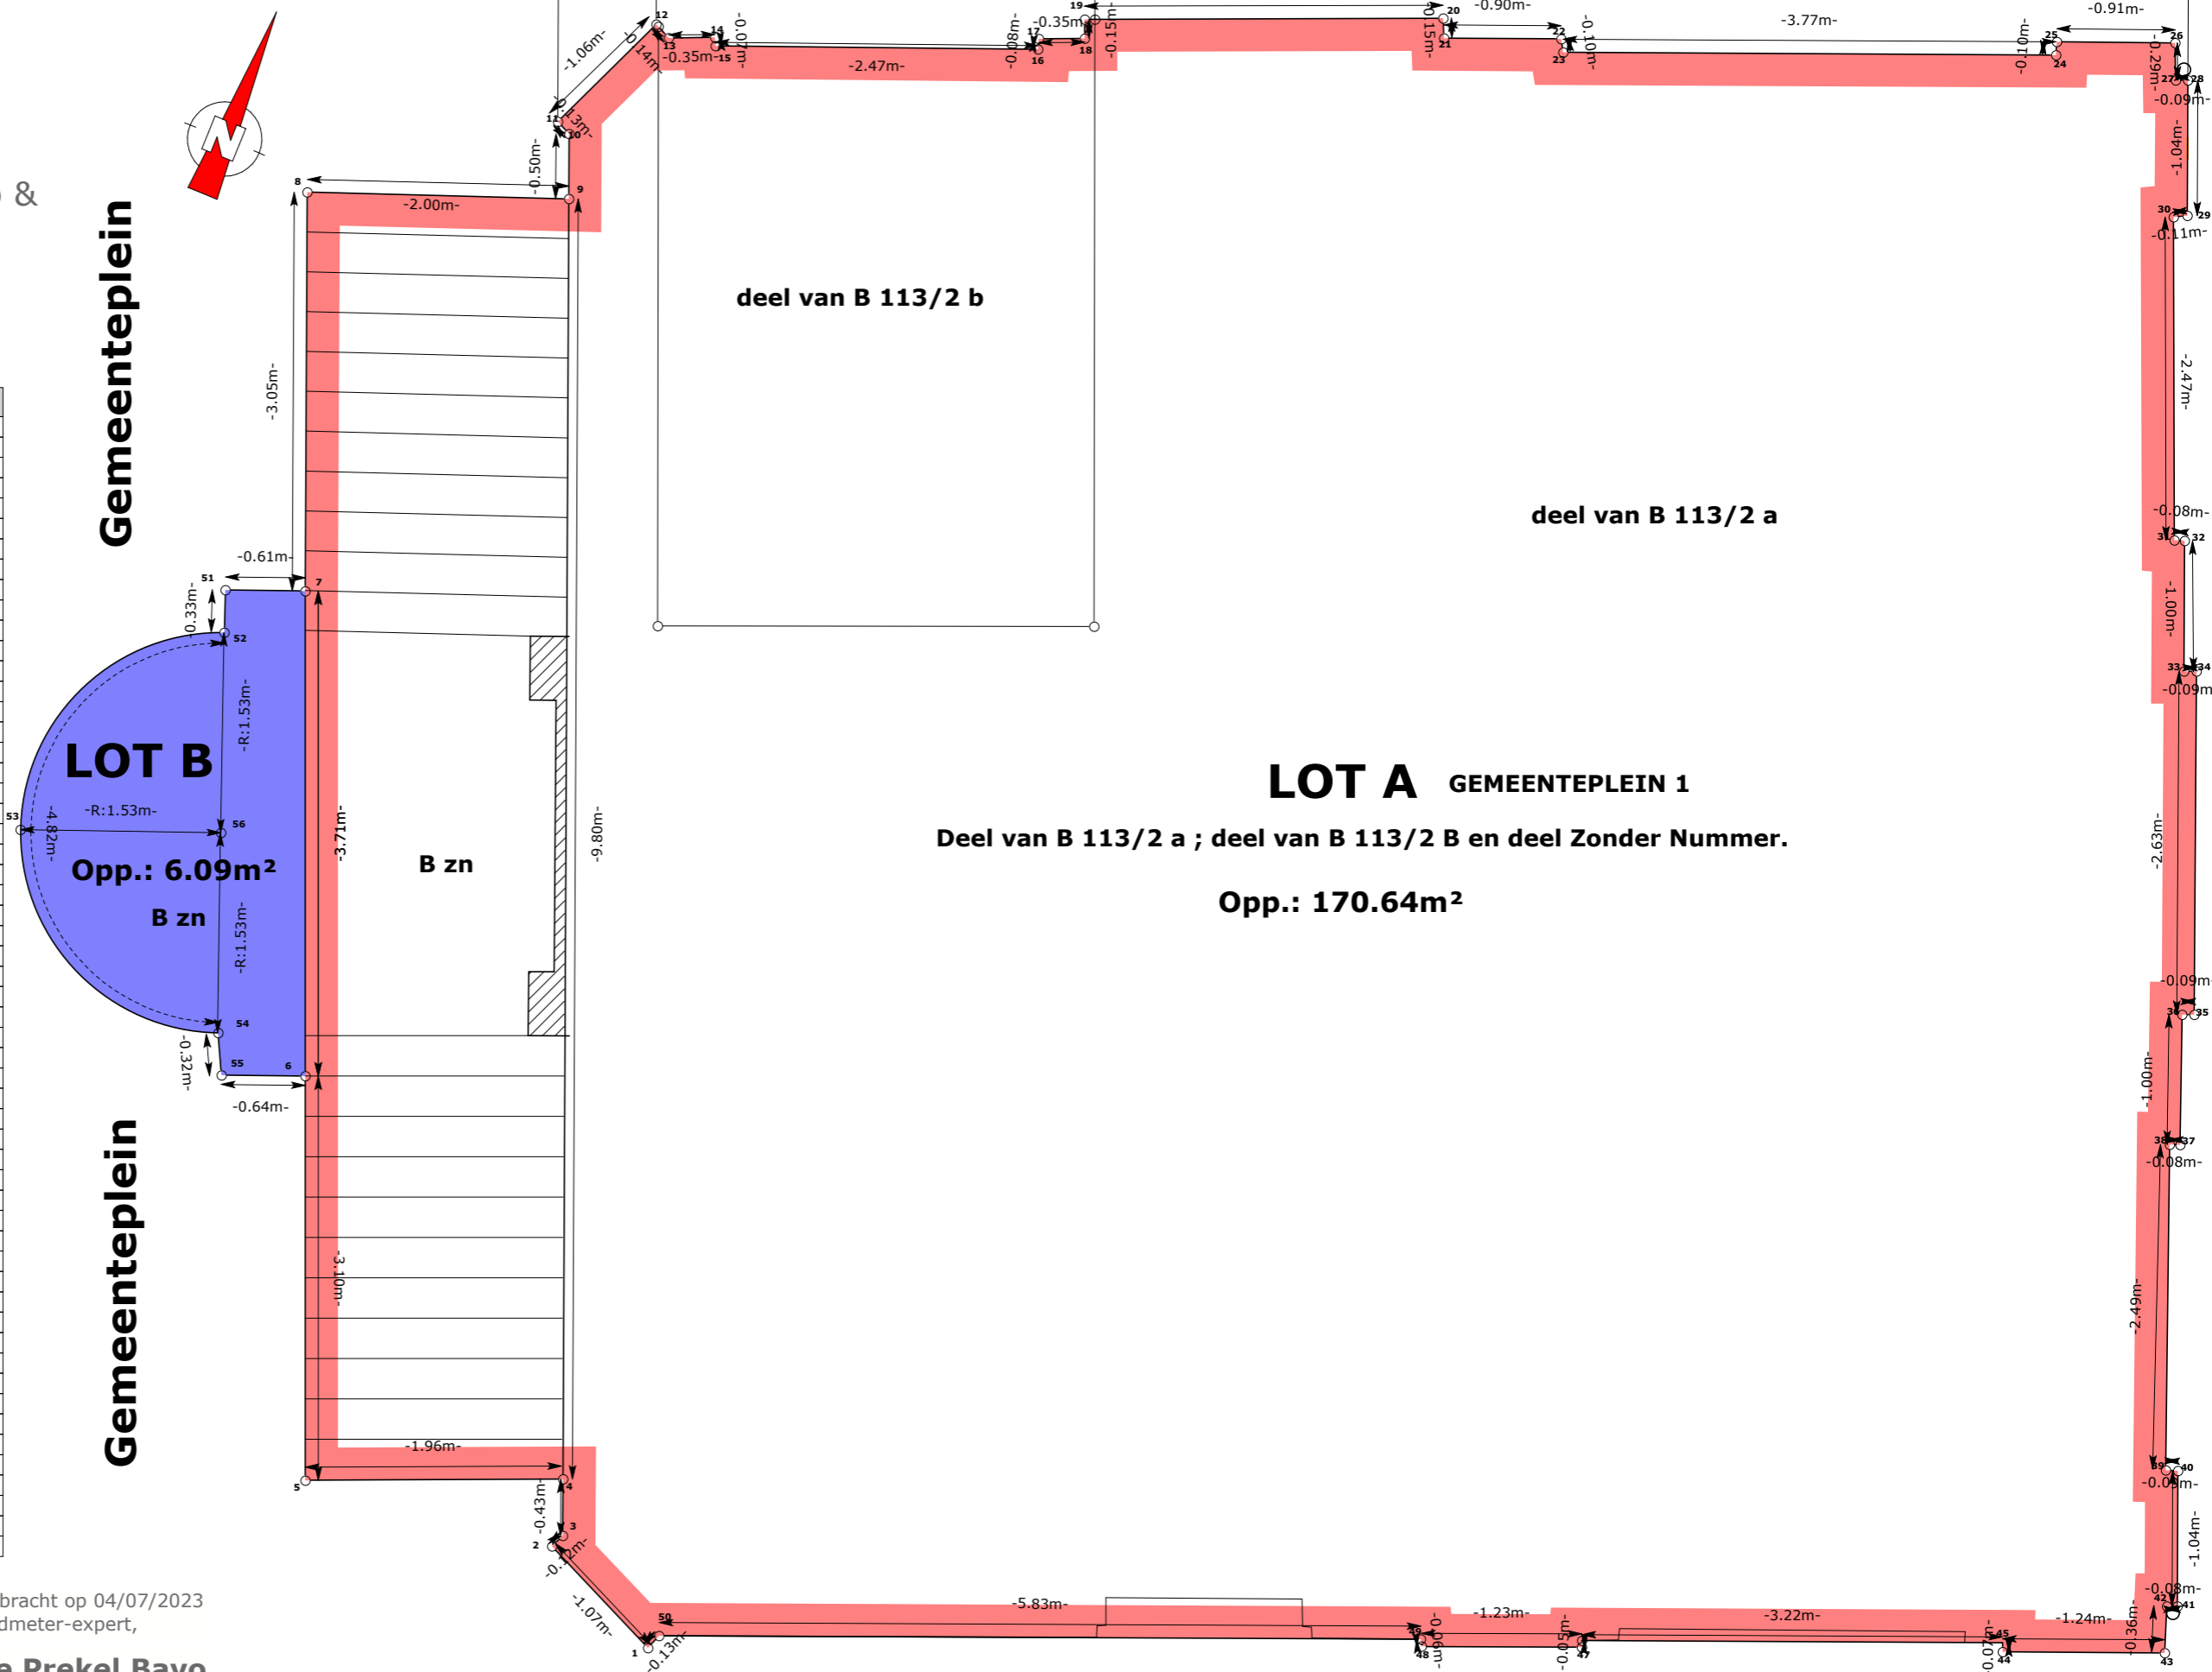

Opgemeten en in plan gebracht op 04/07/2023 door ondergetekende landmeter-expert,

De Prekel Bavo
beëdigd landmeter-expert
LAN 12 1493

AGRIMENSOR
LANDMETER - EXPERT

- Grens 1, 2, 3, 4 legt de contour vast van het gebouw.
- Grens 4, 5, 6, 7, 8, 9, 4 legt de contour vast van de trapconstructie
- Grens 9, 10, 11, 12, 13, 14, 15, 16, 17, 18, 19, 20, 21, 22, 23, 24, 25, 26, 27, 28, 29, 30, 31, 32, 33, 34, 35, 36, 37, 38, 39, 40, 41, 42, 43, 44, 45, 46, 47, 48, 49, 50, 1 legt de contour vast van het gebouw.
- Grens 6, 7, 51, 52, 53, 54, 55, 6 legt de contour vast van het oorlogsmonument

Gemeenteplein

SCHAAL: 1/50