

Informatief deel


kaart 1 - Gewestplan 1978

verklaring:

// gemeentegrens Beveren

-  Woongebieden
-  Woonuitbreidingsgebieden
-  Woonparken
-  Woongebieden met een landelijk karakter
-  Woongebieden met kulturele, historische en/of esthetische waarde
-  Industriegebieden
-  Gebieden voor vervuulende industrieën
-  Gebieden voor milieubelastende industrieën
-  Gebieden voor ambachtelijke bedrijven of gebieden voor kleine en middelgrote ondernemingen
-  Dienstverleningsgebieden
-  Gebieden noodzakelijk bestemd voor de vestiging van grootwinkelbedrijven
-  Landelijke gebieden
-  Agrarische gebieden
-  Bosgebieden
-  Groengebieden
-  Natuurgebieden
-  Natuurgebieden met wetenschappelijke waarde of natuurreservaten
-  Parkgebieden
-  Bufferzones
-  Landschappelijk waardevolle gebieden
-  Rekreatiegebieden
-  Gebieden voor dagrecreatie
-  Gebieden voor verblijfsrecreatie
-  Militaire domeinen
-  Gebieden voor gemeenschapsvoorzieningen en openbare nutsvoorzieningen
-  Reservatie- en erfdienstbaarheidsgebieden
-  Valleigebieden
-  Havenuitbreidingsgebied
-  Reservegebied voor Bufferzone
-  Natuurgebieden met erfdienstbaarheid
-  Reservegebied voor industriële uitbreiding
-  Waterwegen
-  Bestaande autosnelwegen
-  Bestaande snelverkeerswegen
-  Bestaande hoofdverkeerswegen
-  Bestaande lijnen
-  Bestaande hoogspanningsleidingen

Gewestplanwijziging 1996

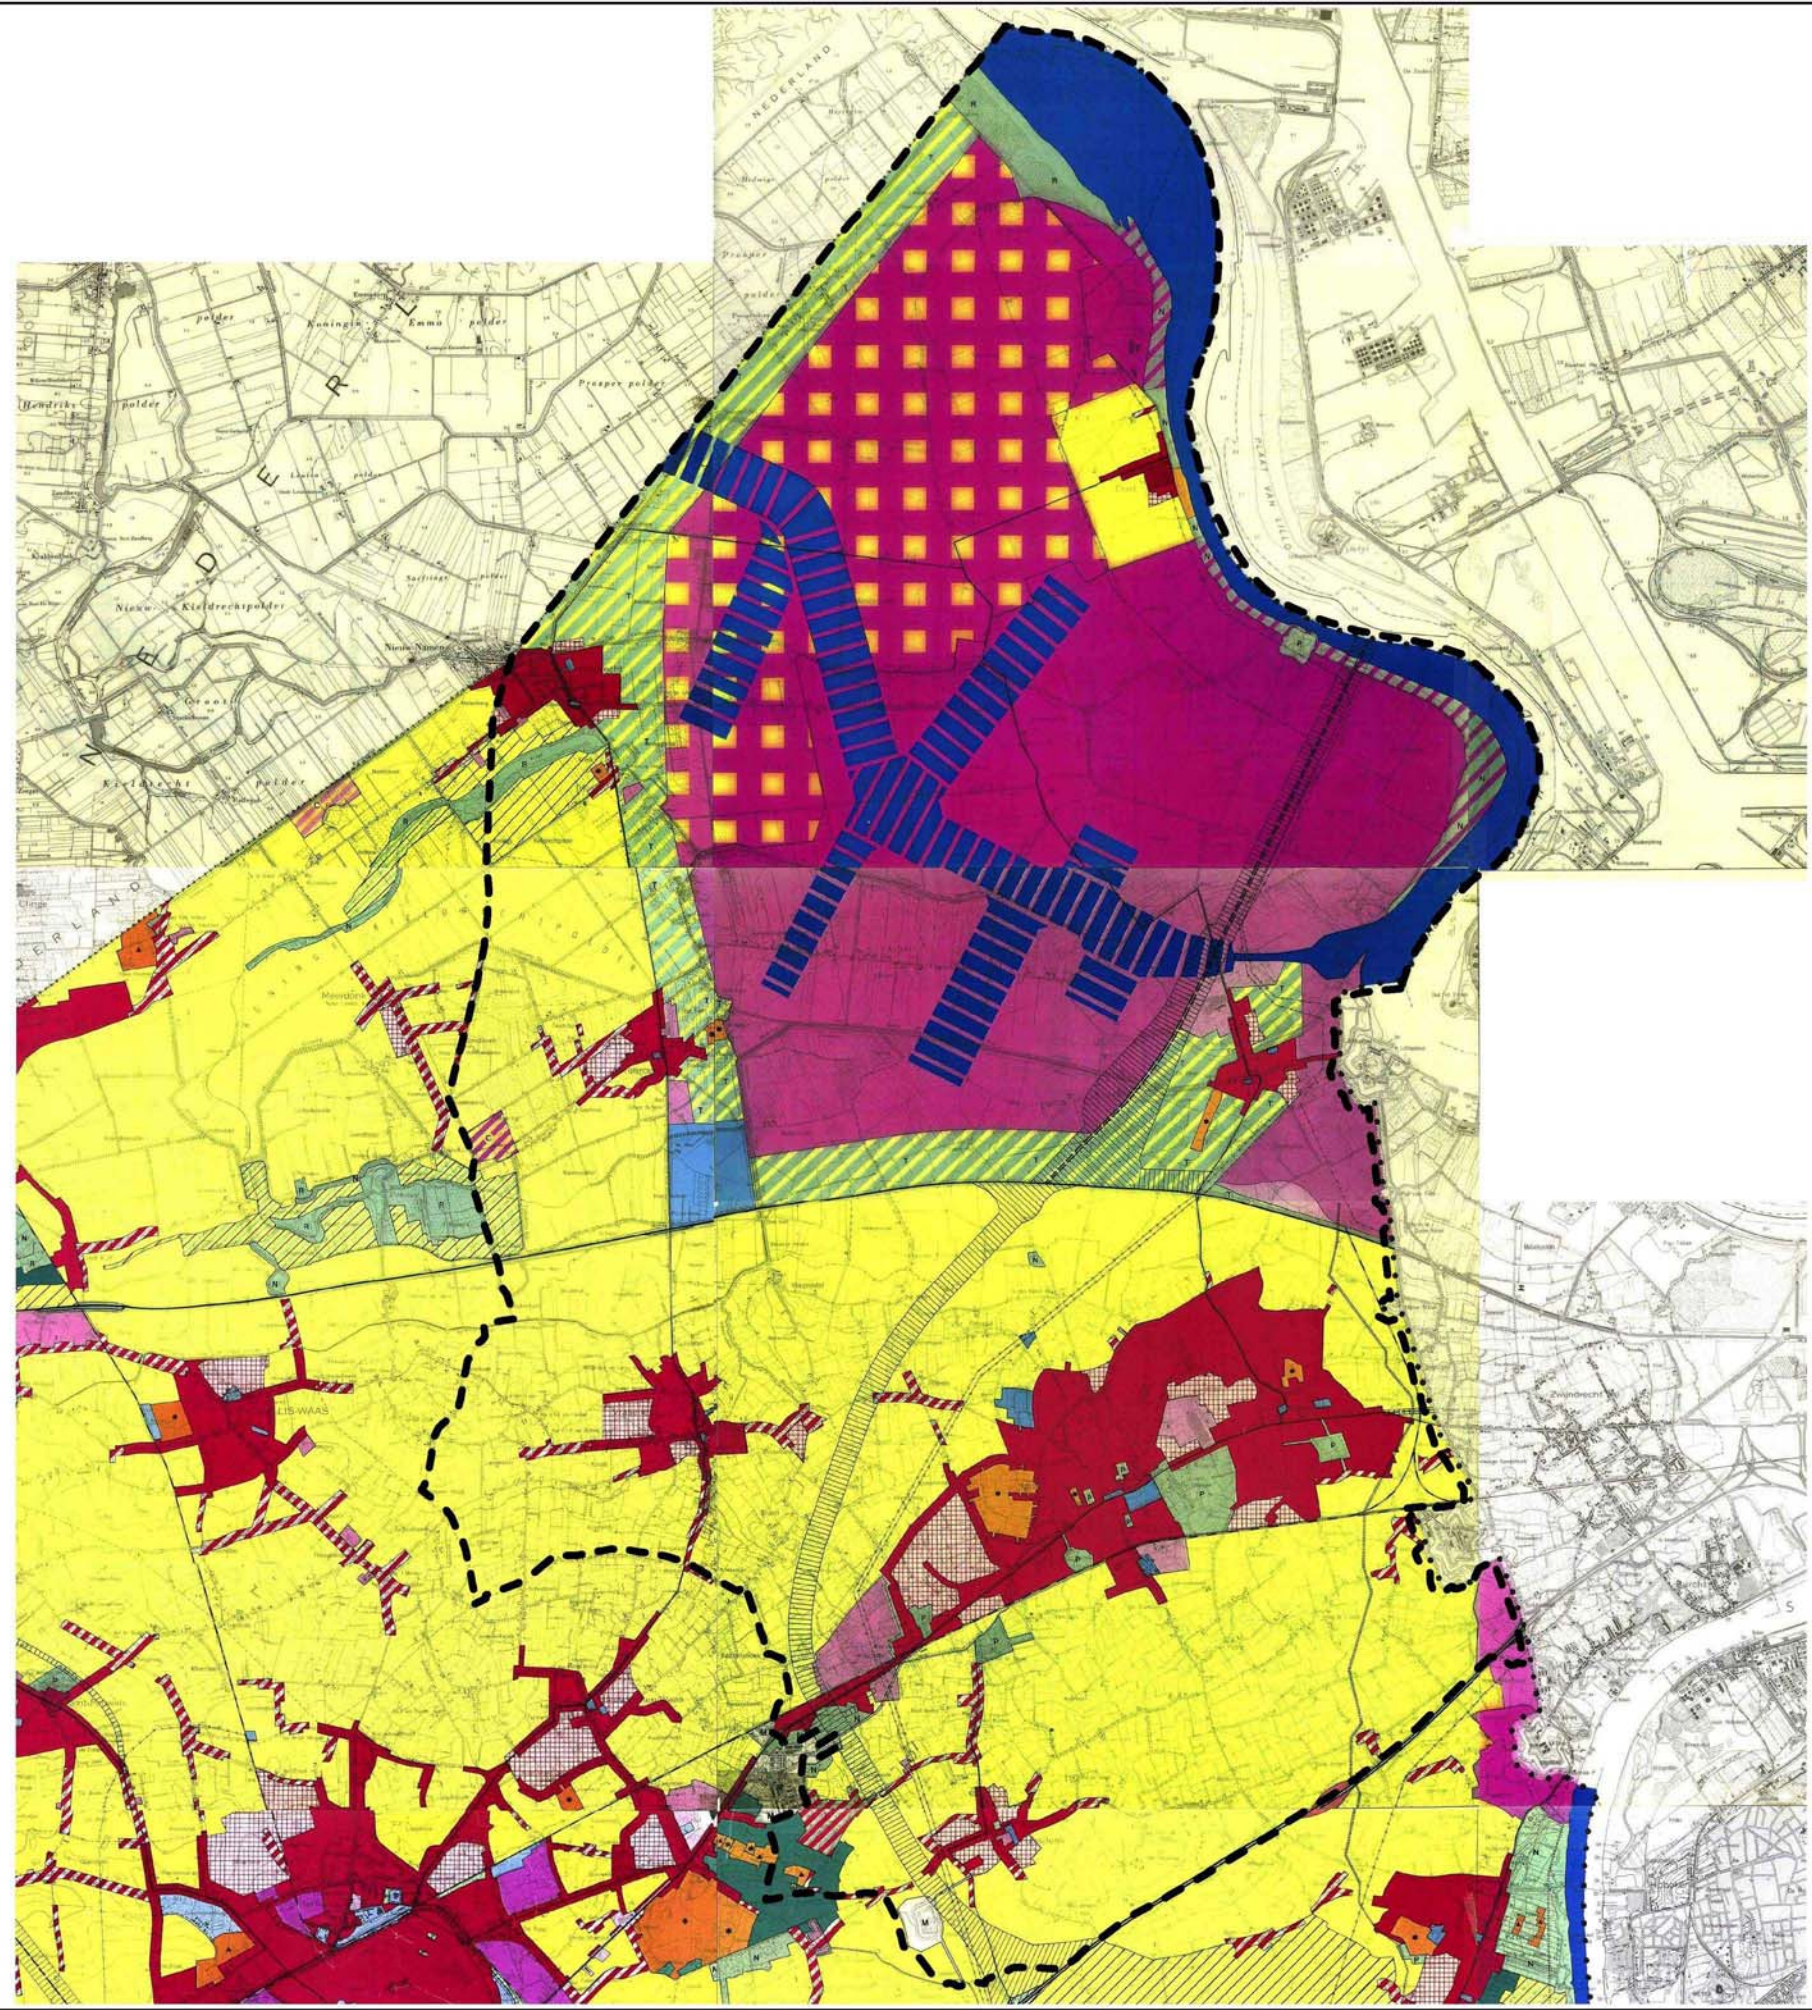

bronnen:
analoge versie gewestplan 1978

schaal 1:80000

datum mei 2005

doc.nr. 104847221.apr

afdeling ruimtelijke planning en inrichting

