


Voor de afkortingen van het type fundering, omhulling en aanvulling zie typedetail



deelplan 13 Tuinwijkstraat (tot. ±145m) deelplan 2

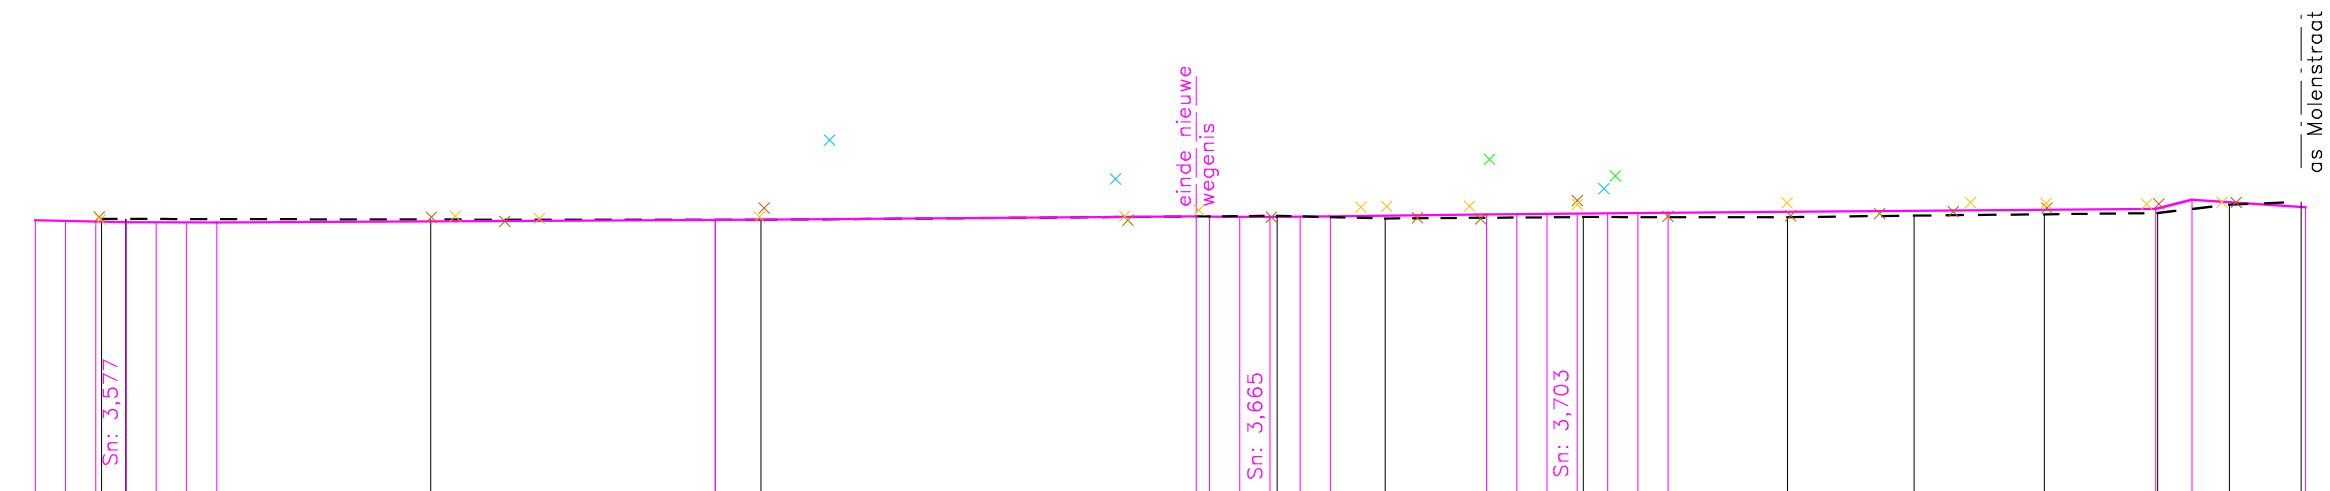

Vergelijkingsvlak: Om T.A.W.

Profielnummer
Tussenafstand
Samengestelde afstand
Bestaande hoogten as-weg
Bestaande hoogten dorpels oost
Bestaande hoogten voetpad oost
Bestaande hoogten dorpels west
Bestaande hoogten voetpad west
Ontworpen weghoogten
Booggegevens
Hellingen

	(34)	(33)	(32)	(31)	(30)
Tussenafstand	21,77	21,85	34,13	7,15	13,12
Samengestelde afstand					
Bestaande hoogten as-weg	3,631	3,652	3,619	3,671	3,636
Ontworpen weghoogten	32,97	32,70	32,70	32,26	32,26
Booggegevens	2e groodspoorboog R=170m L=12m		2e groodspoorboog R=180m L=12m		
Hellingen	+0,001m/m		+0,00246m/m		+0,0016m/m

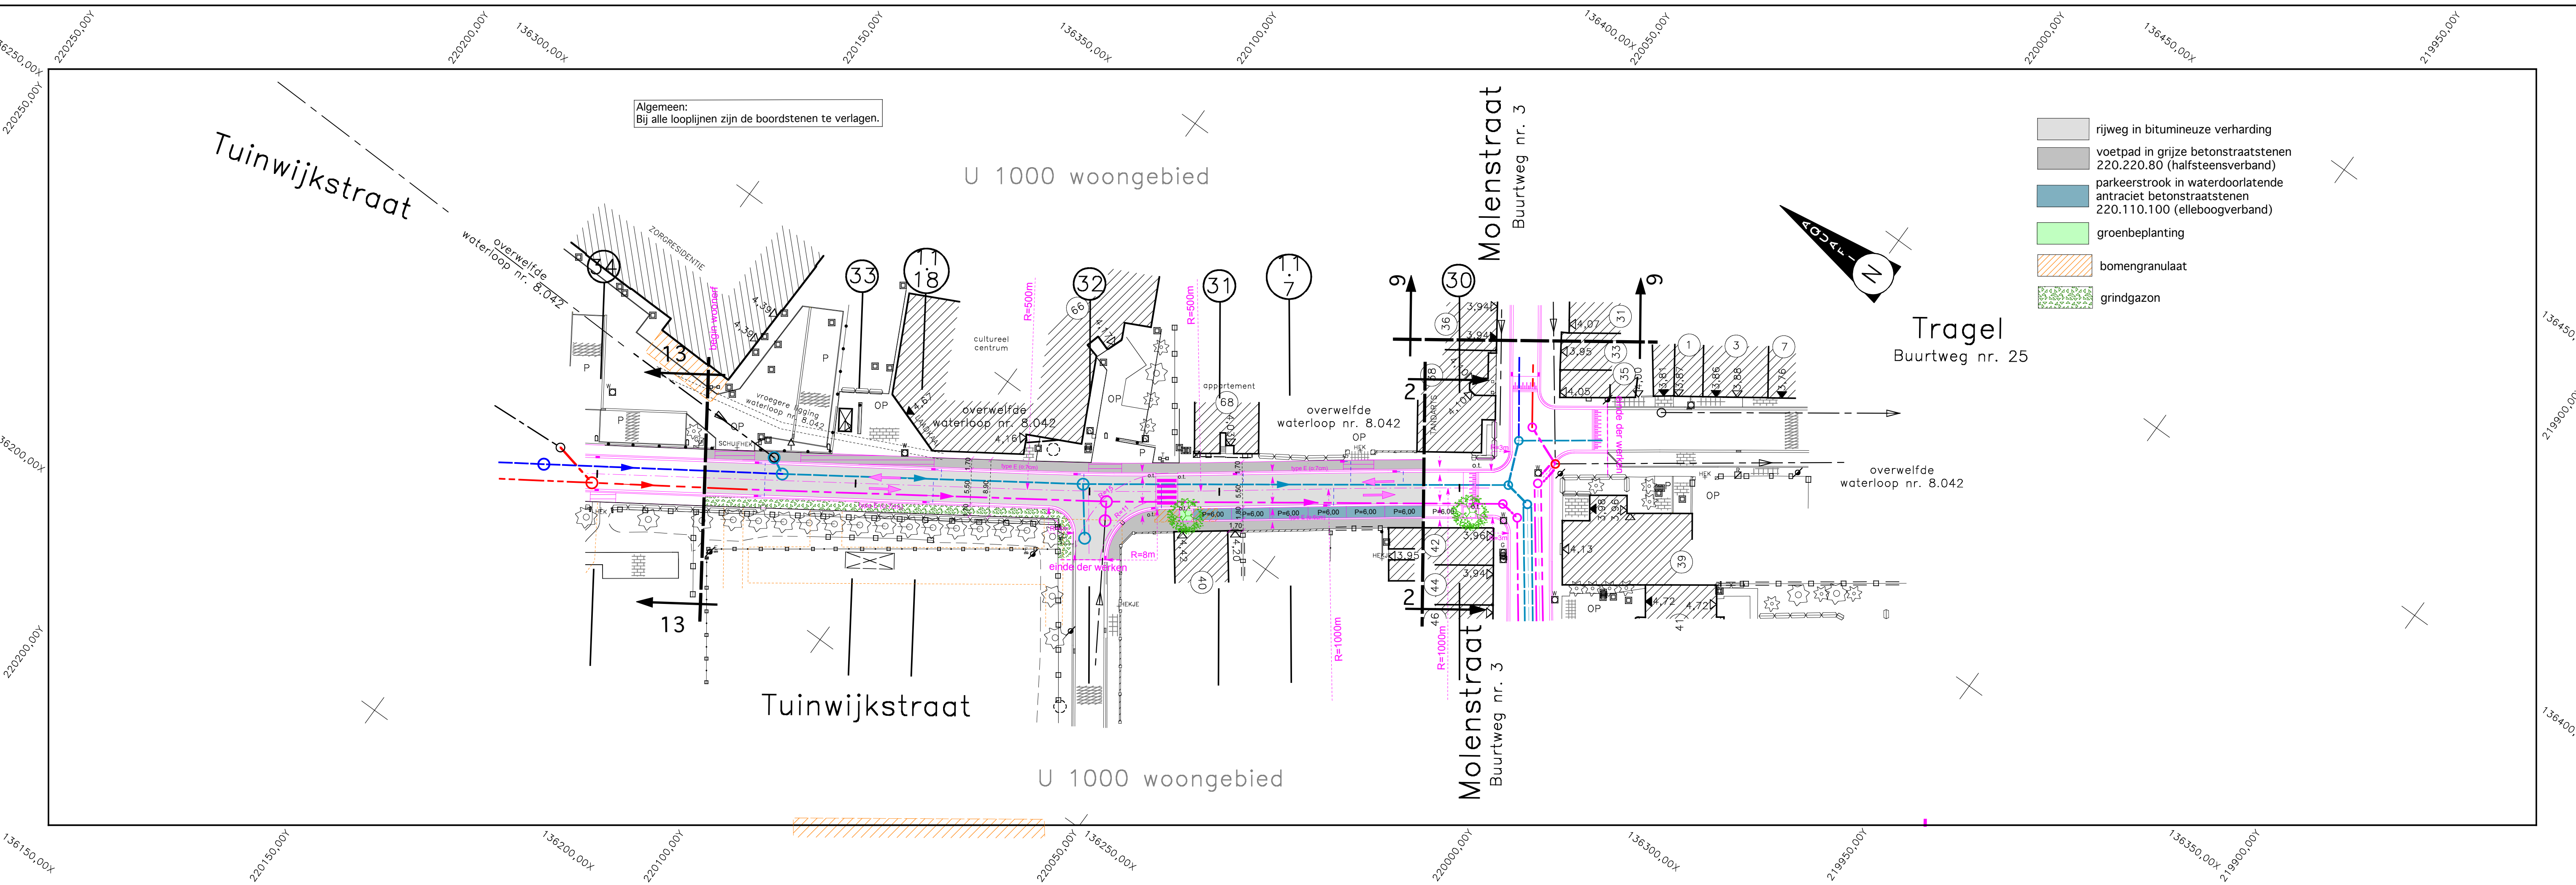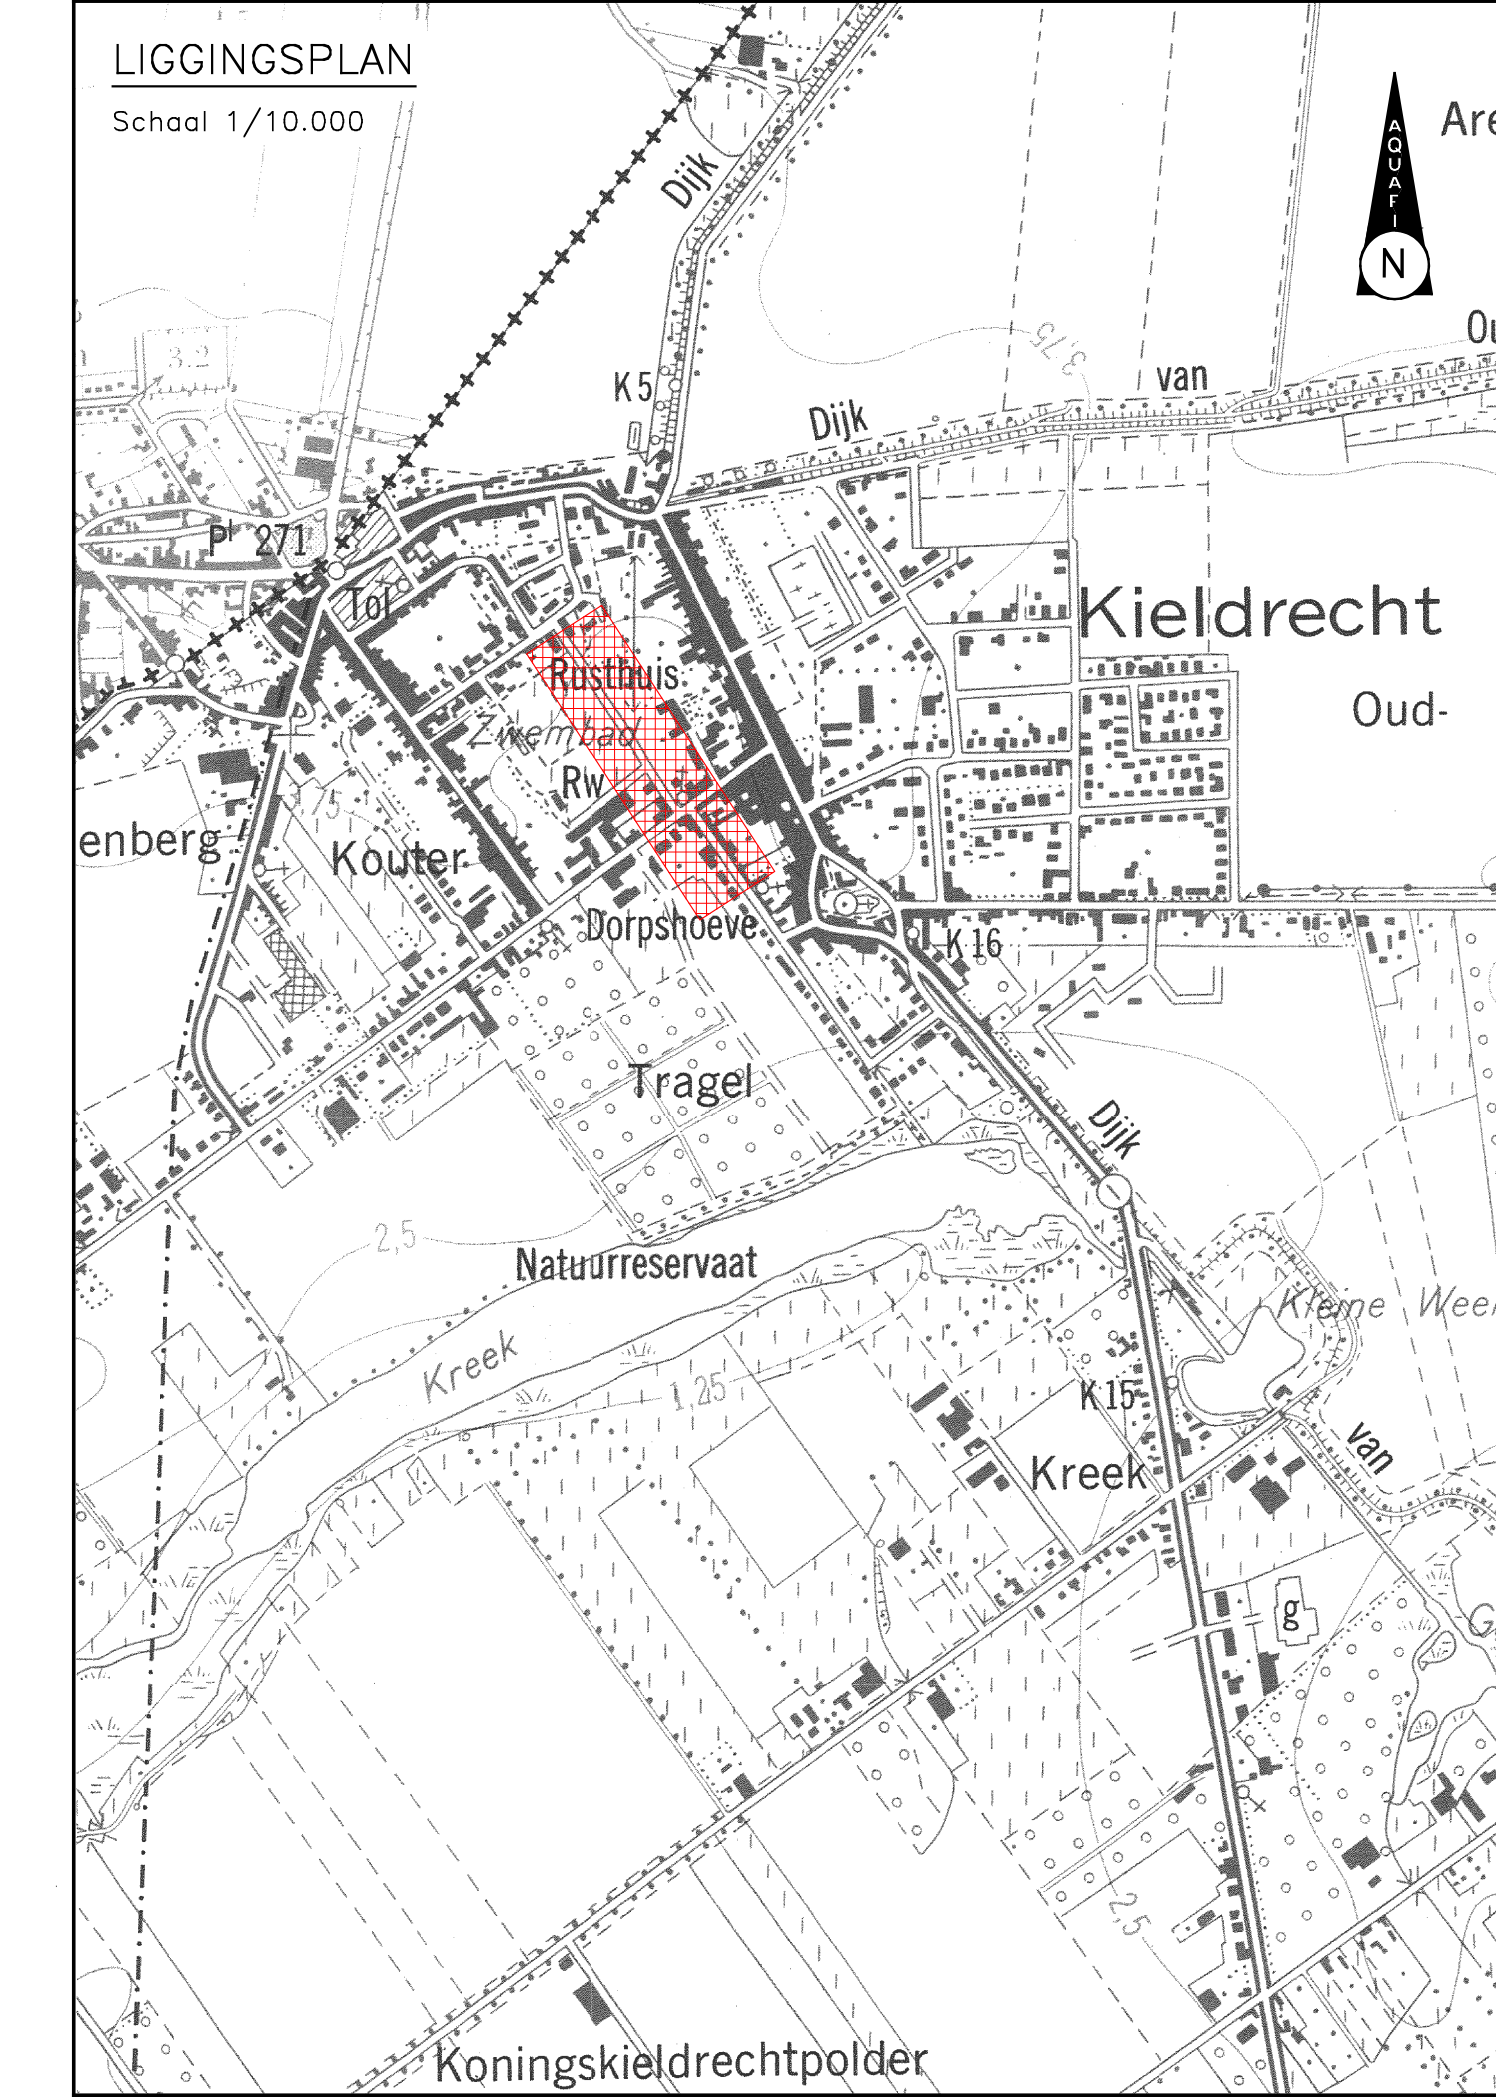



Aquafin NV  
Dijkstraat 8  
B-2630 Aartselaar  
Tel. : 03/450.45.11  
www.aquafin.be

---

Provincie: **OOST-VLAANDEREN**  
Stad/Gemeente: **BEVEREN (Kieldrecht)**

---

Projectnaam: **Afkoppeling waterloop 08042**  
Projectnummer: **22.694**  
Titel: **ONTWERPPLAN WEGENISWERKEN TUINWIJKSTRAAT (deel 1)**

---

**Aquafin NV.**

Aquafin NV  
Dijkstraat 8  
B-2630 Aartselaar  
Tel. : 03/450.45.11  
www.aquafin.be

**Studiebureau Joret**

Klein Huletstraat 64,  
B-9100 Sint-Niklaas  
tel. 03/777.96.30  
ir. H. Joret

Gemeente **BEVEREN VERBINDT**

Plannummer  
**22.694/1/15-2-8.1**

Nr.	Datum	Historiek
1.	21/03/19	Basis voor bespreking ontworpen wegenis
2.	25/09/19	Nazicht voorontwerp GP
	17/11/20	
5.	29/10/21	Subsidieaanvraagdossier 2021
6.	17/01/22	
7.	04/08/22	Aanpassingen volgens opmerkingen vergadering 21/06/22
8.	21/09/22	Basis voor omgevingsvergunning
9.	08/11/22	Aanpassingen volgens opmerkingen vergadering 12/10/22
10.	09/01/23	Aanpassingen volgens opmerkingen email 20/12/22

---

Aannemer	Schaal: 1/500 1/100	Plan opp.: 0,60 m2
Getekend:		Bestandsnaam: