
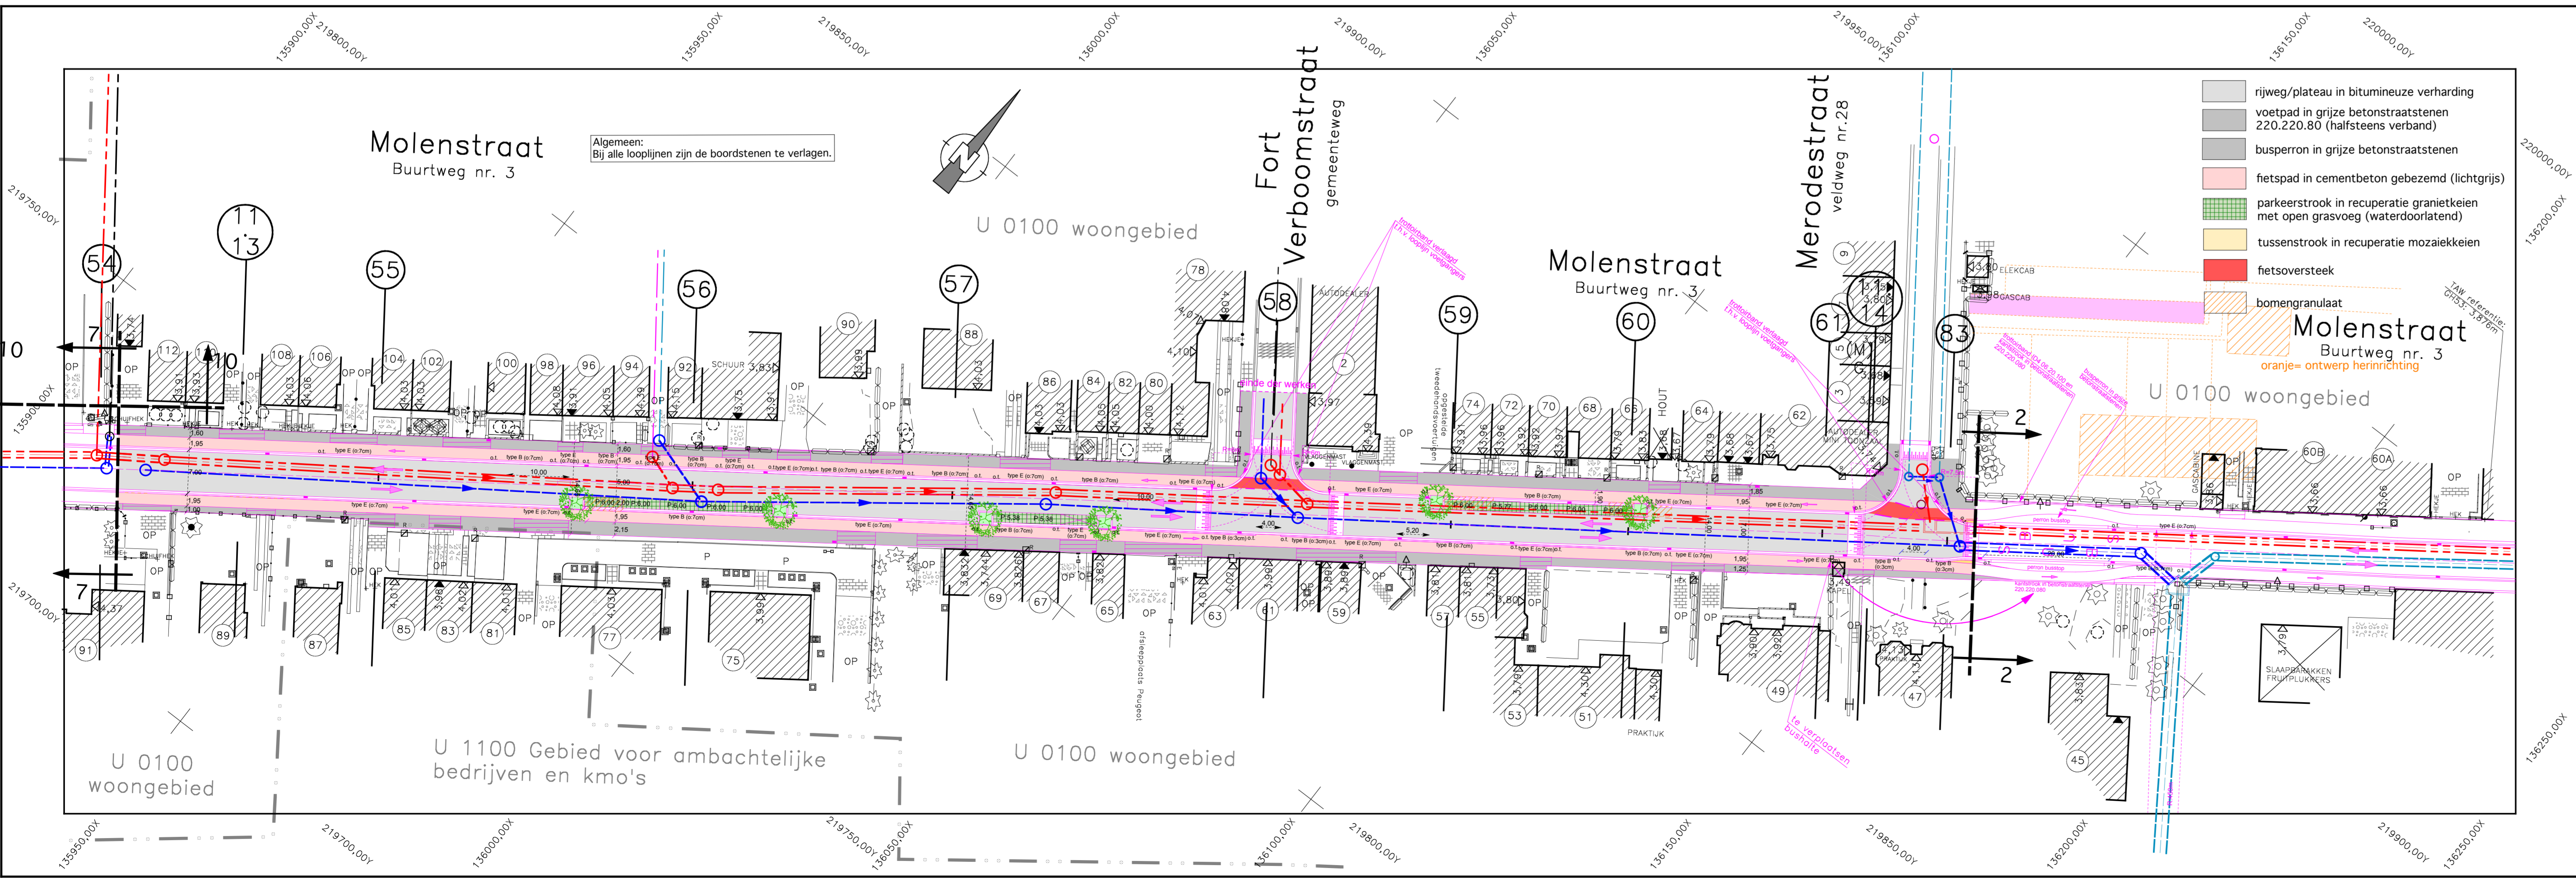


Voor de afkortingen van het type fundering, omhulling en aanvulling zie typedetail

deelplan 7 ← Molenstraat → deelplan 2

Vergelijkingsvlak: Om T.A.W.

Profielnummer	54	55	56	57	58	59	60	61	63													
Tussenafstand		22,16	20,29	15,77	12,96	19,09	12,20	12,63	9,66	11,65	11,78	8,08	7,94	13,12	21,76	13,86	19,86	18,61	8,67	12,72		
Samengestelde afstand		3,556	3,745	3,608	3,628	3,602	3,553	3,557	3,552	3,550	3,527	3,541	3,498	3,538	3,543	3,537	3,552	3,553	3,511	3,483	3,431	3,421
Bestaande hoogten as-weg																						
Bestaande hoogten dorpels oost																						
Bestaande hoogten voetpad oost																						
Bestaande hoogten dorpels west																						
Bestaande hoogten voetpad west																						
Ontworpen weghoogten	44,70	45,73	49,69	46,20	41,77	42,53	43,37	43,36	43,36	43,36	43,36	43,36	43,36	43,36	43,36	43,36	43,36	43,36	43,36	43,36	43,36	43,36
Booggegevens																						
Hellingen			+0,001 m/m																			

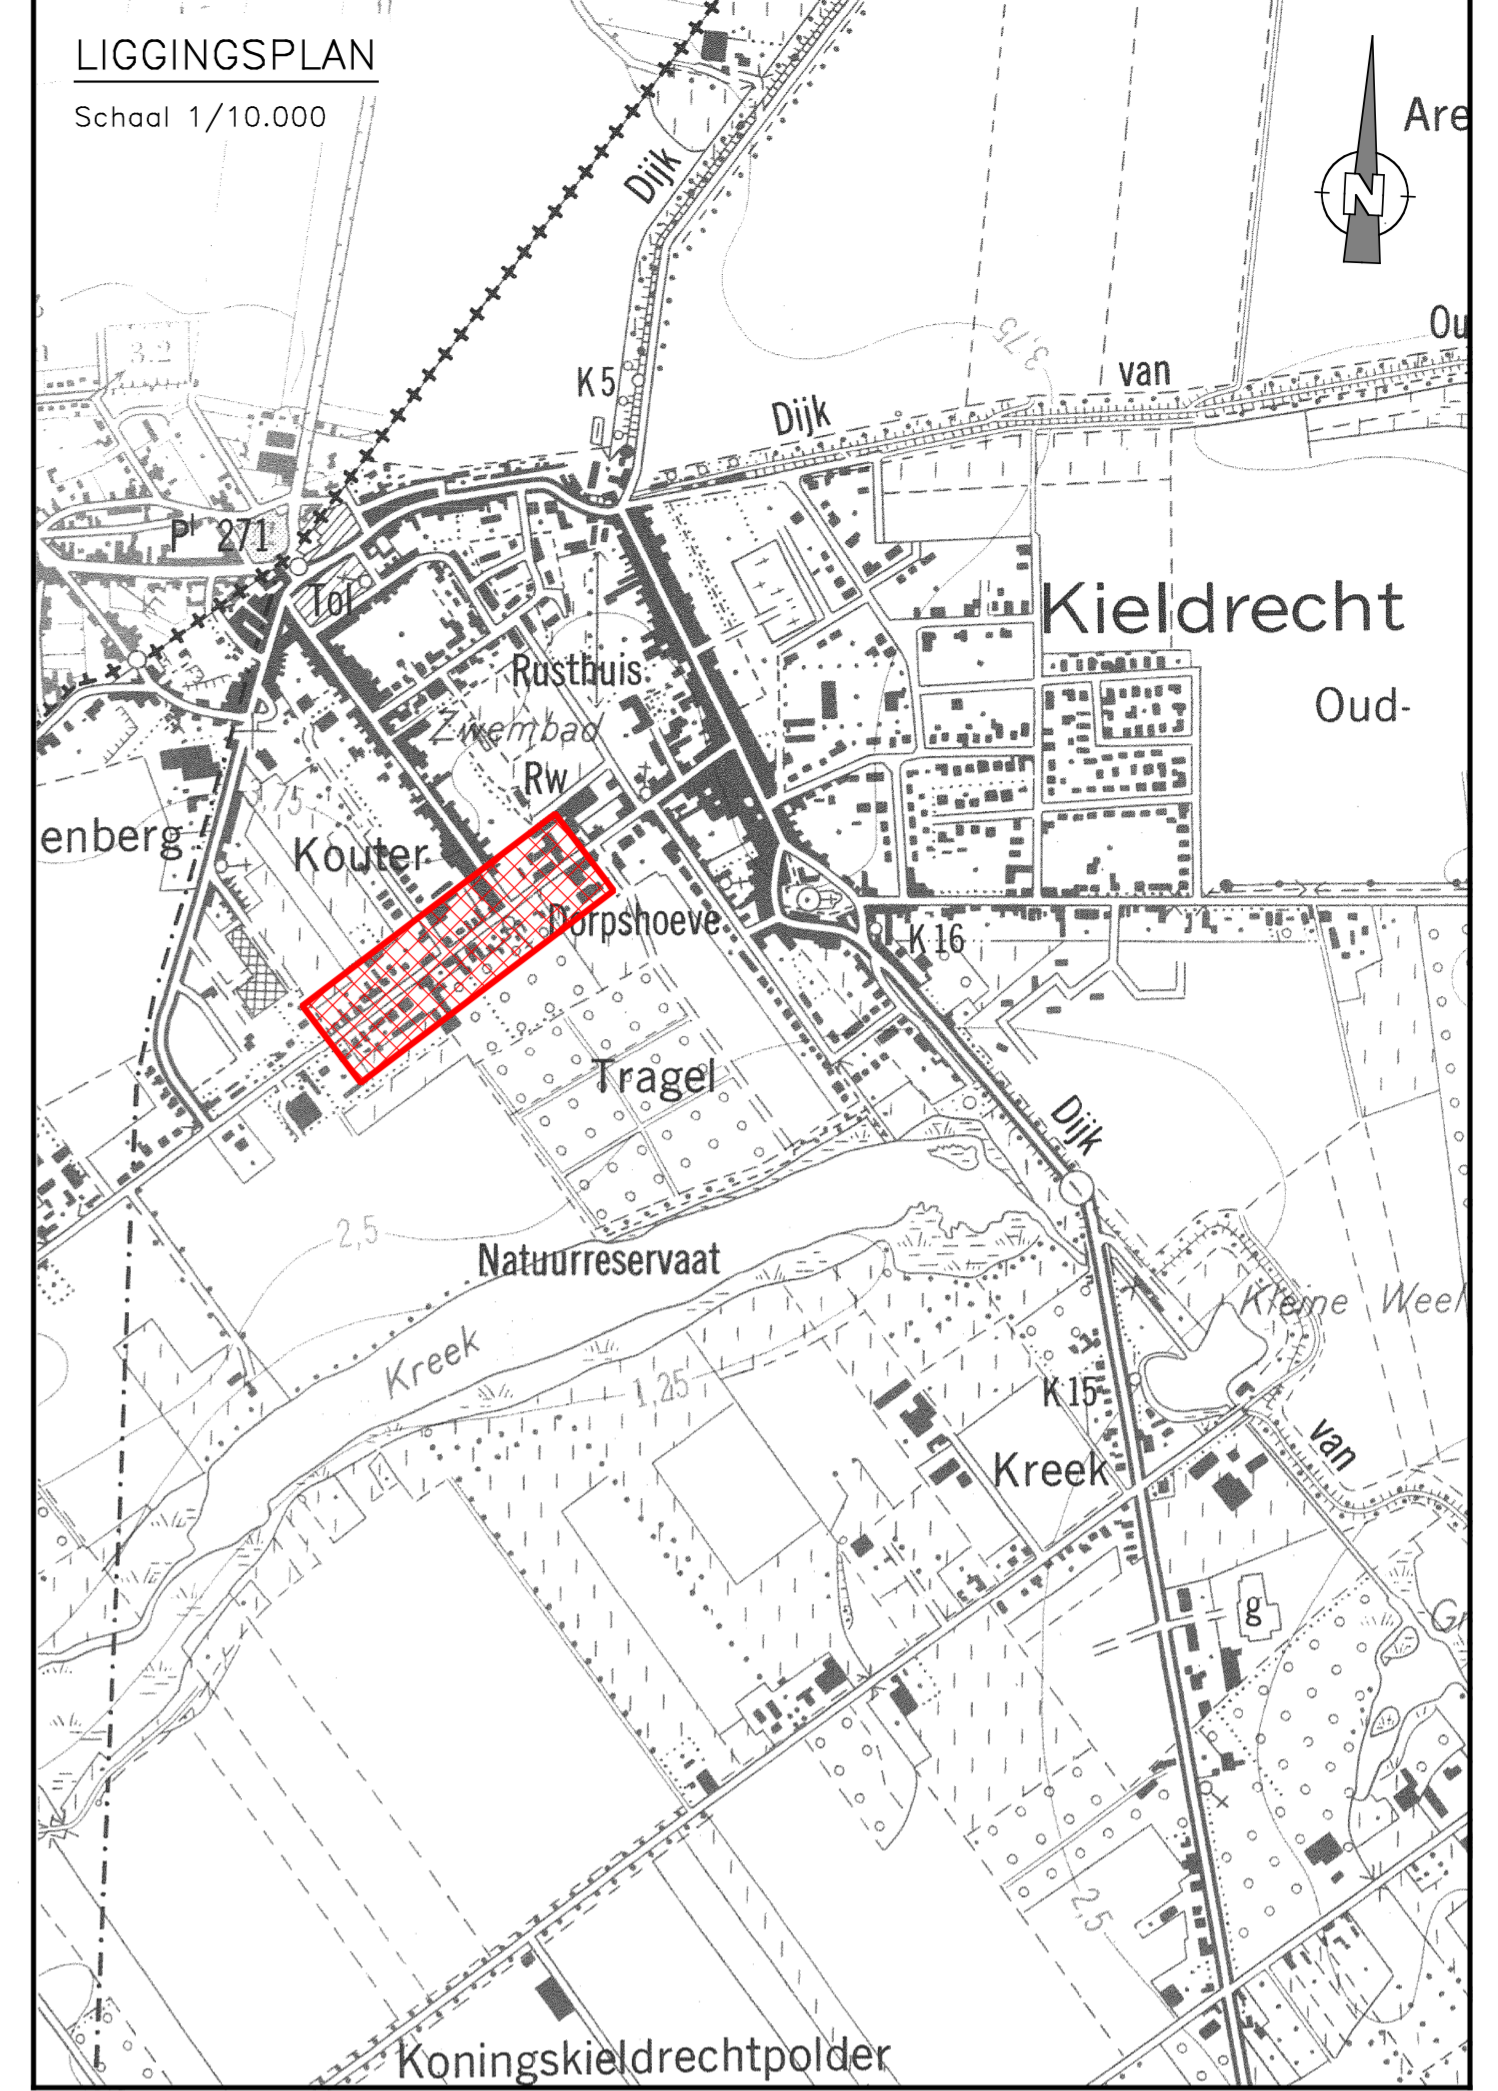

BV BEVEREN VERBINDT

Gemeentebestuur Beveren
Stationsstraat 2
9120 Beveren
Tel. : 03/775.15.11
www.beveren.be

Provincie: **OOST-VLAANDEREN**

Stad/Gemeente: **BEVEREN (Kieldrecht)**

Projectnaam: **Heraanleg Molenstraat - Sportpleinstraat-Tuinwijkstraat 0216060 (DEEL)**

Projectnummer: **ONTWERPPLAN WEGENISWERKEN MOLENSTRAAT (deel 2)**

Plannummer: **0216060/1/15-2-8.8**

Nr.	Datum	Historiek
1.	21/03/19	Basis voor bespreking ontworpen wegenis
3.	25/09/19	Nazicht voorontwerp GP
5.	29/10/21	Subsidieaanvraagdossier 2021
6.	17/01/22	
7.	04/08/22	Aanpassingen volgens opmerkingen vergadering 21/06/22
8.	21/09/22	Basis voor omgevingsvergunning
9.	08/11/22	Aanpassingen volgens opmerkingen vergadering 12/10/22
10.	09/01/23	Aanpassingen volgens opmerkingen email 20/12/22
11.	24/02/23	Aanpassingen volgens opmerkingen infavond 05/12/22
12.	02/03/23	Aanpassingen volgens opmerkingen overleg d.d. 14/02/23

Studiebureau Jouret

Klein Hulststraat 64,
B-9100 Sint-Niklaas
tel. 03/777.96.30

ir. H. Jouret

Gemeente

Aannemer

Schaal: 1/500 1/100	Plan opp.: 0,62 m2
Getekend:	Bestandsnaam: