




Voor de afkortingen van het type fundering, omhulling en aanvulling zie typedetail

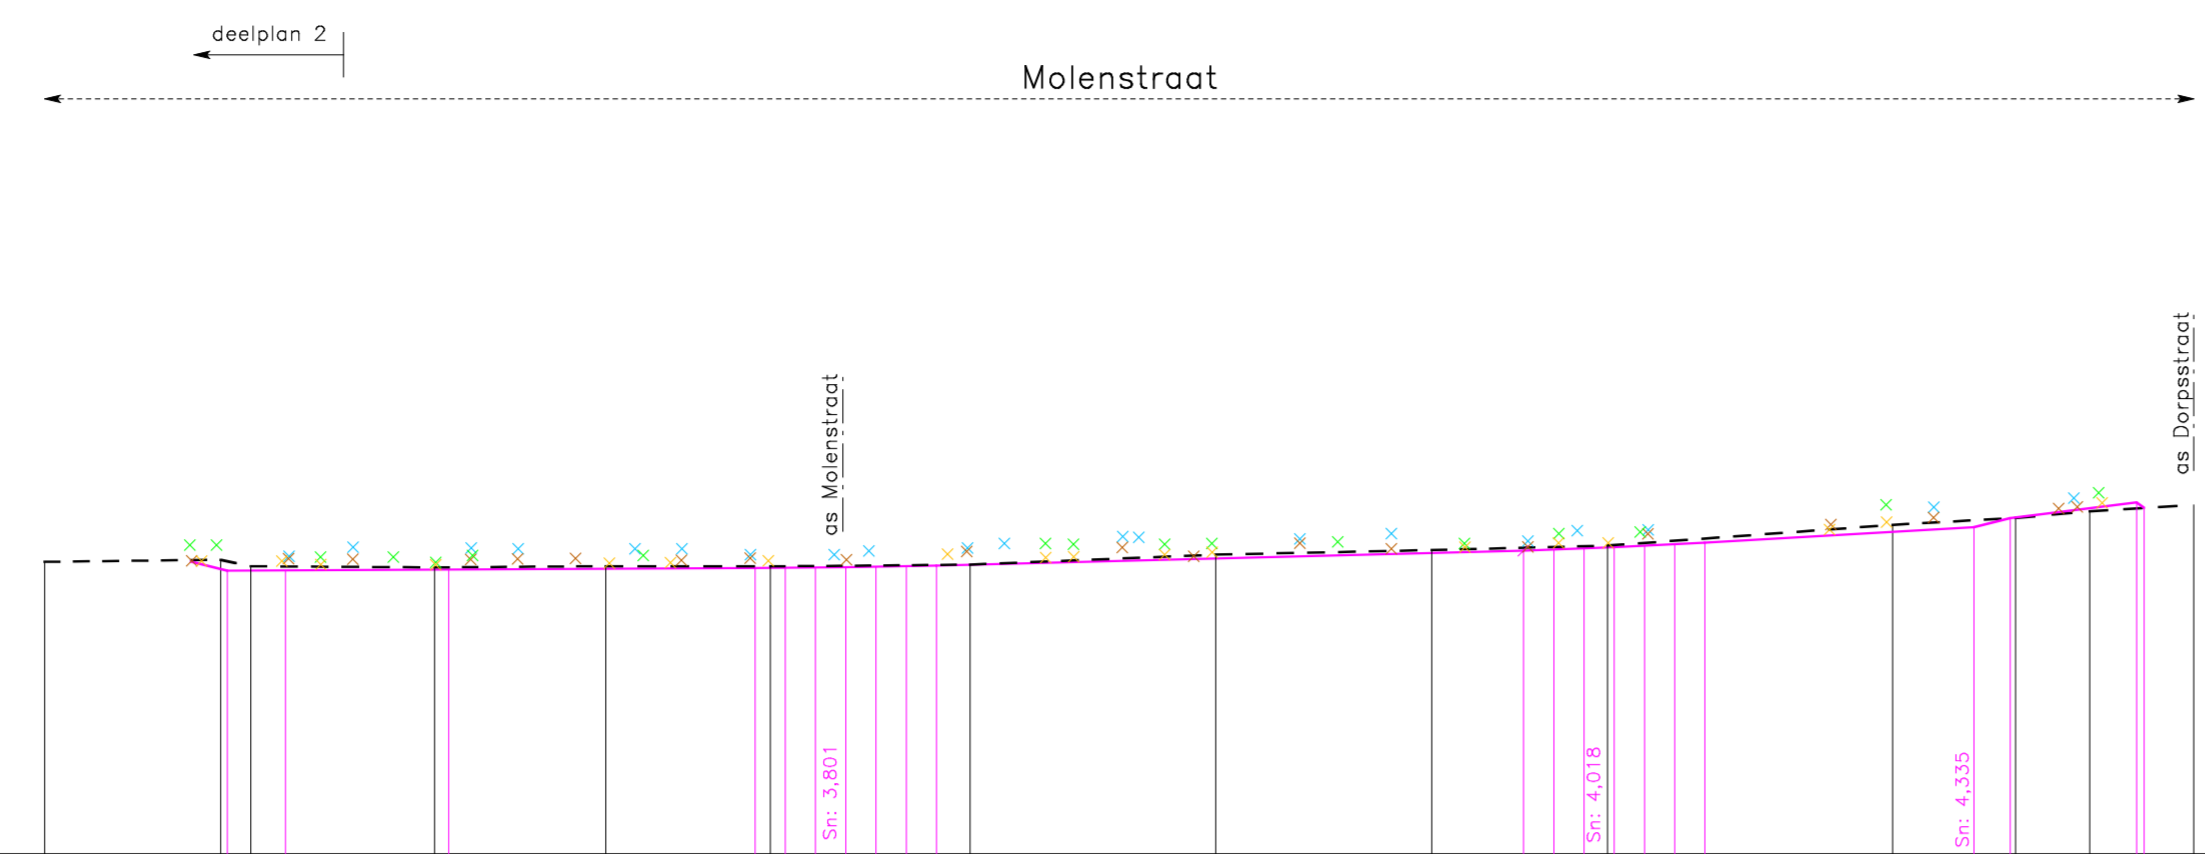

Vergelijkingsvlak: Om T.A.W.

Profielnummer
Tussenafstand
Samengestelde afstand
Bestaande hoogten as-weg
Bestaande hoogten dorps oost
Bestaande hoogten voetpad oost
Bestaande hoogten dorps west
Bestaande hoogten voetpad west
Ontworpen weghoogten
Booggegevens
Hellingen

	(29)	(62)	(63)	(64)	(65)									
Tussenafstand	11,63	2,00	12,15	11,32	10,89	13,20	16,26	14,27	11,63	18,87	8,13	4,90	6,88	
Bestaande hoogten as-weg	3,878	3,906	3,870	3,805	3,871	3,818	3,842	3,974	4,034	4,093	4,358	4,459	4,546	4,632
Bestaande hoogten dorps oost		3,906	3,952	3,905	3,922	3,907	3,922	3,974	4,034	4,093	4,358	4,459	4,546	4,632
Bestaande hoogten voetpad oost		3,906	3,952	3,905	3,922	3,907	3,922	3,974	4,034	4,093	4,358	4,459	4,546	4,632
Bestaande hoogten dorps west		3,906	3,952	3,905	3,922	3,907	3,922	3,974	4,034	4,093	4,358	4,459	4,546	4,632
Bestaande hoogten voetpad west		3,906	3,952	3,905	3,922	3,907	3,922	3,974	4,034	4,093	4,358	4,459	4,546	4,632
Ontworpen weghoogten	4,45	4,40	4,39	4,38	4,37	4,36	4,35	4,34	4,33	4,32	4,31	4,30	4,29	4,28
Booggegevens	3,64	3,64	3,64	3,64	3,64	3,64	3,64	3,64	3,64	3,64	3,64	3,64	3,64	3,64
Hellingen	-0,03	+0,00	+0,00	+0,00	+0,00	+0,00	+0,00	+0,00	+0,00	+0,00	+0,00	+0,00	+0,00	+0,00

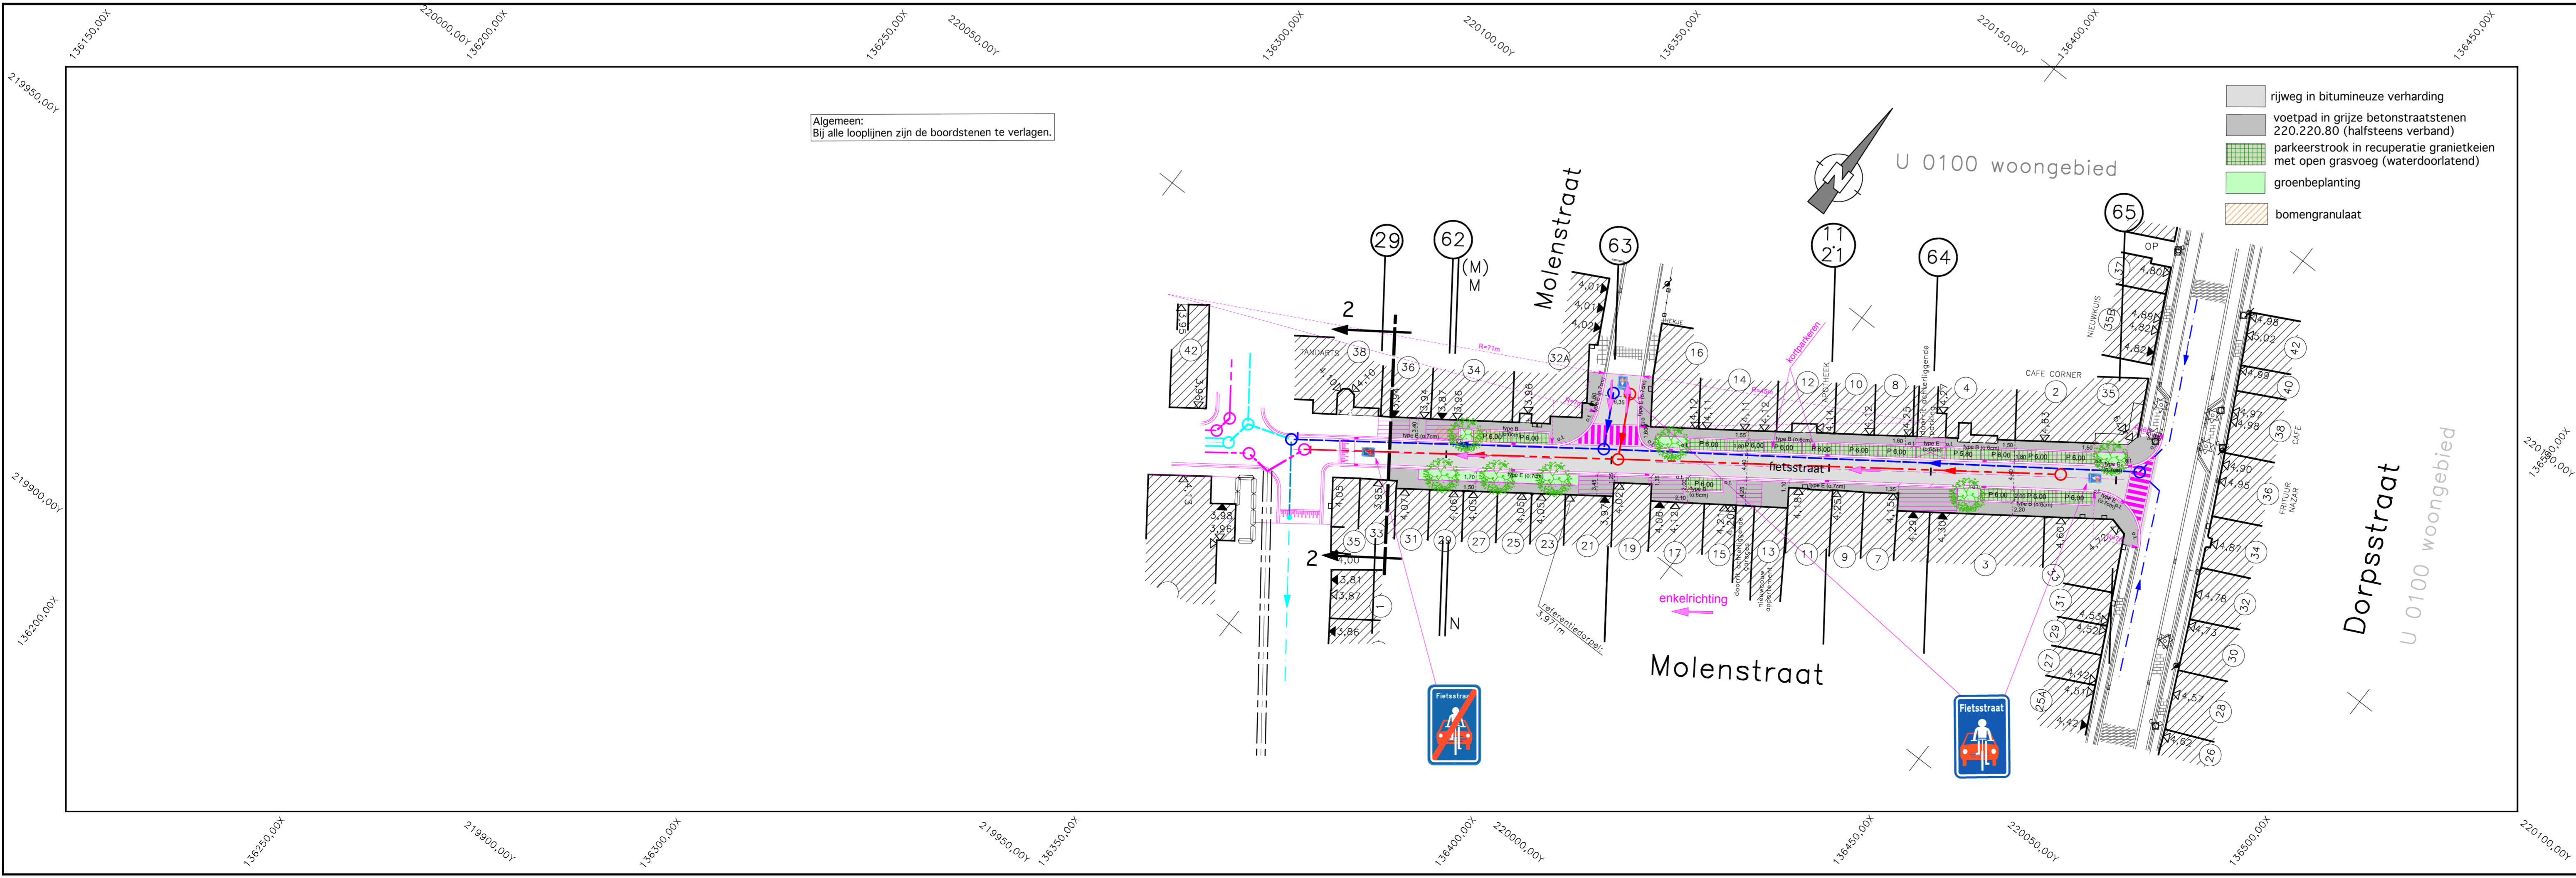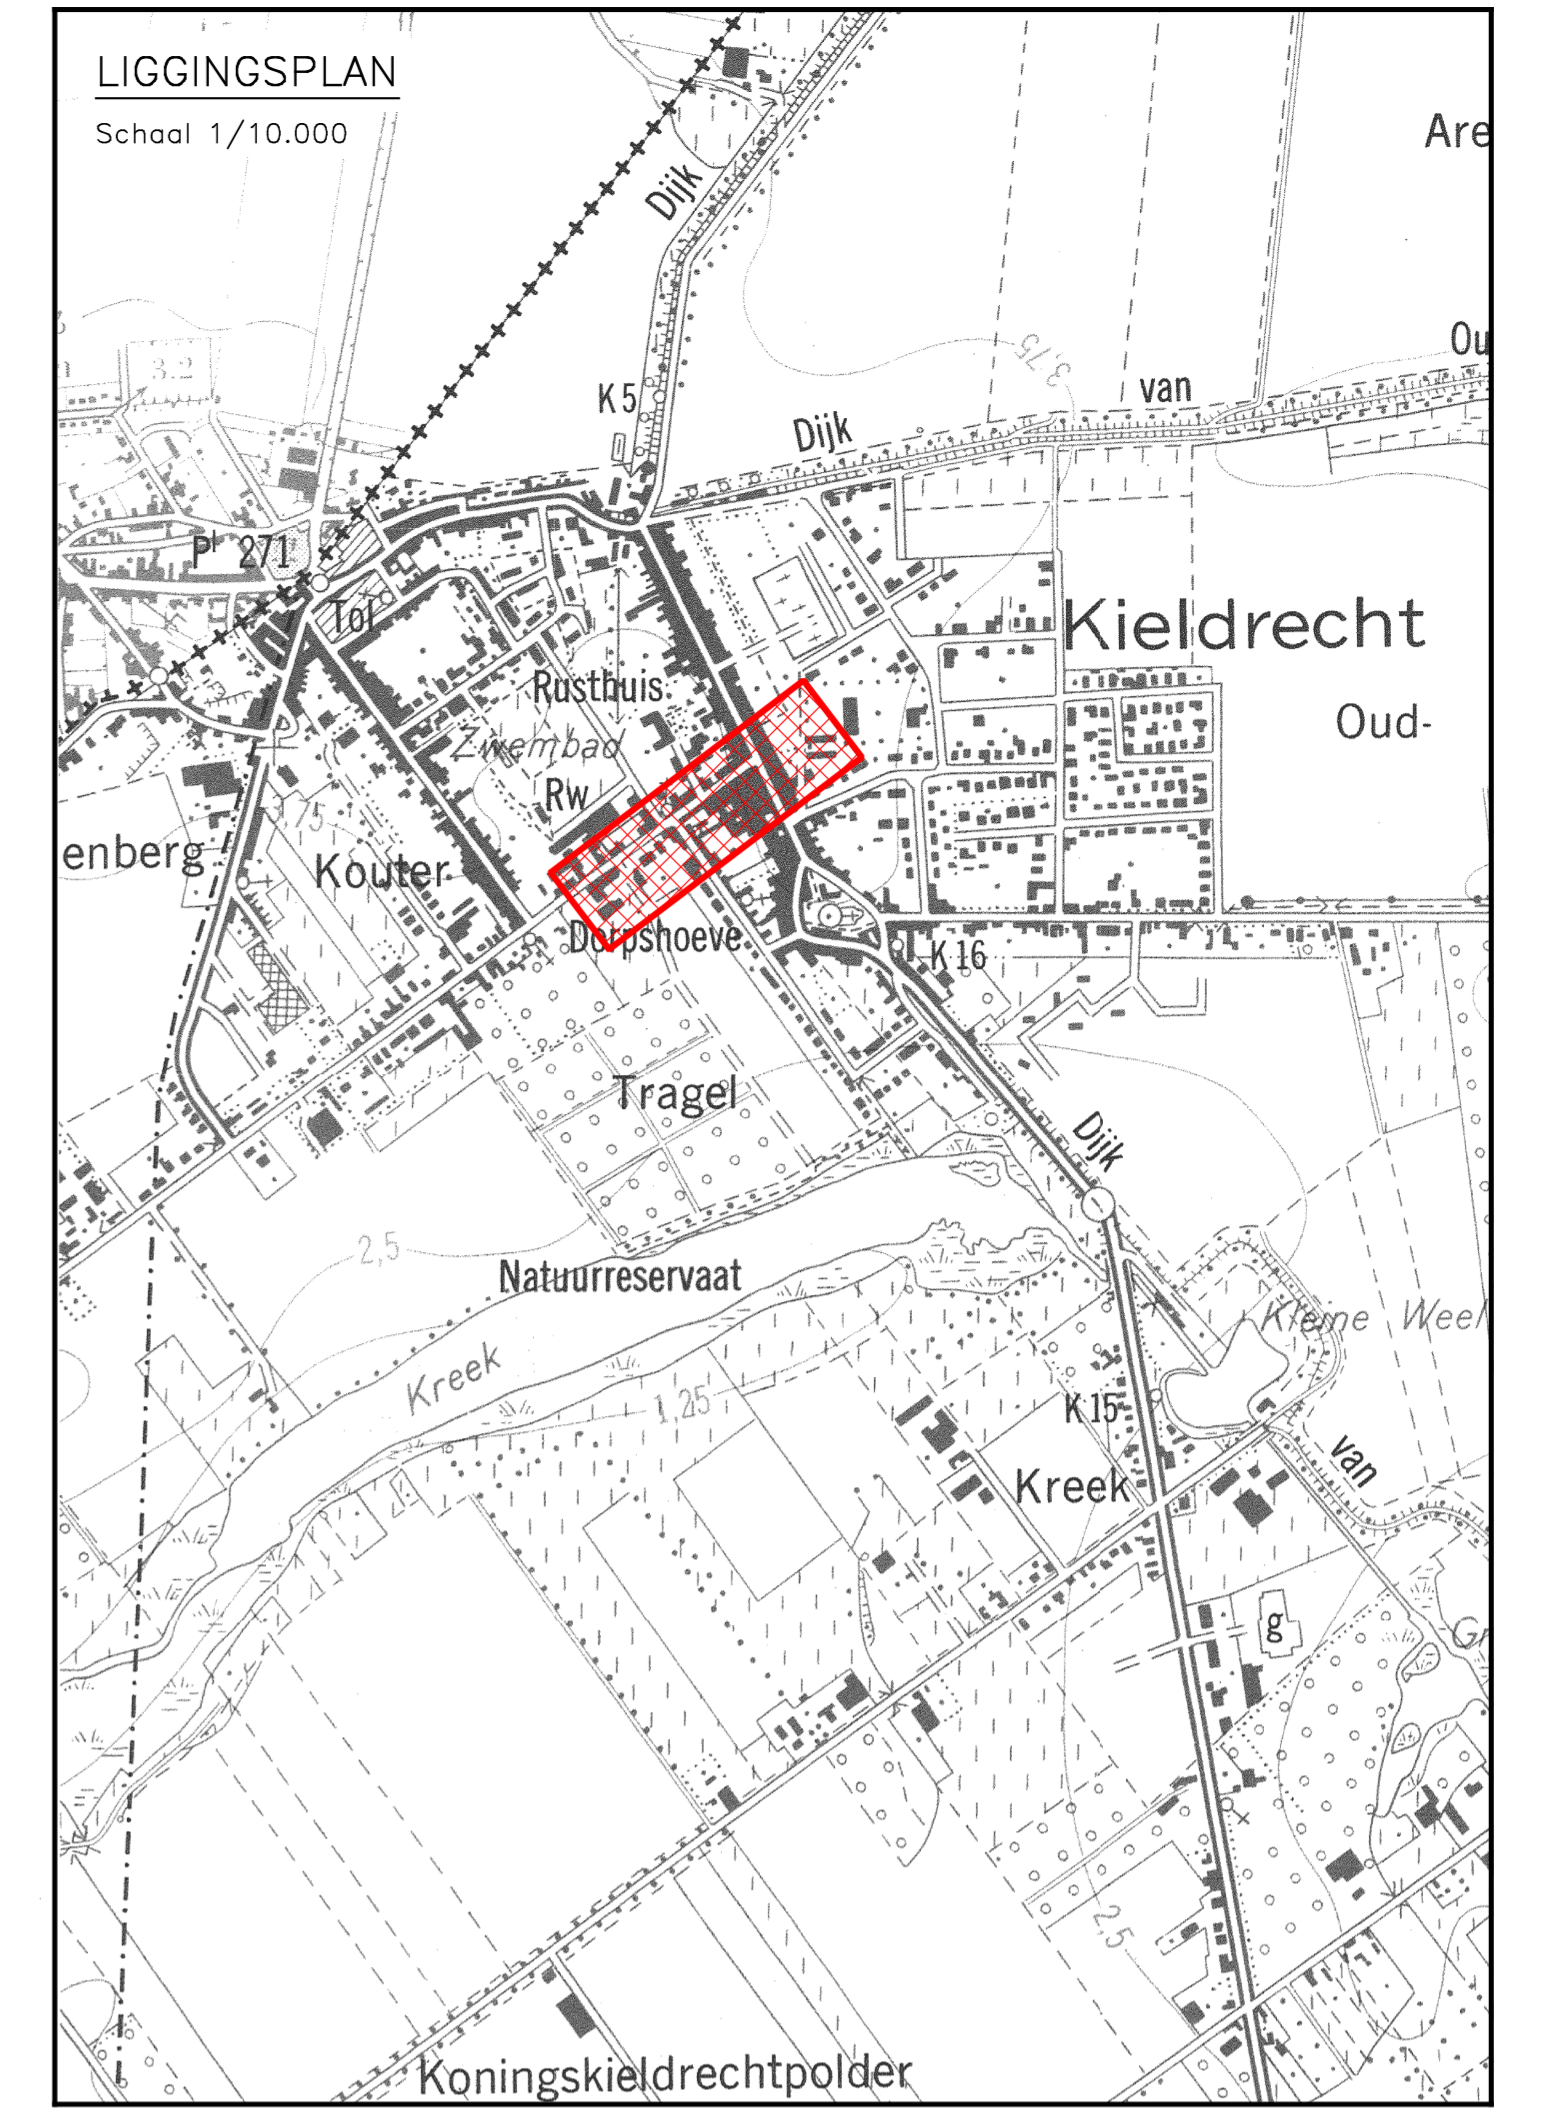

BEVEREN
VERBINDT

Gemeentebestuur Beveren
Stationsstraat 2
9120 Beveren
Tel. : 03/750.15.11
www.beveren.be

Provincie: **OOST-VLAANDEREN**

Stad/Gemeente: **BEVEREN (Kieldrecht)**

Projectnaam: **Heraanleg Molenstraat - Sportpleinstraat-Tuinwijkstraat O216060 (DEEL) ONTWERPPLAN WEGENISWERKEN MOLENSTRAAT (deel 4)**

Projectnummer: **O216060/1/15-2-8.9**

Titel: **MOLENSTRAAT (deel 4)**

Studiebureau Jouret

Klein Hulststraat 64,
B-9100 Sint-Niklaas
tel. 03/777.96.30

ir. H. Jouret

Plannummer: **O216060/1/15-2-8.9**

Nr.	Datum	Historiek
1.	21/03/19	Basis voor bespreking ontworpen wegenis
3.	25/09/19	Nazicht voorontwerp GIP
7.	04/08/22	Aanpassingen volgens opmerkingen vergadering 21/06/22
8.	21/09/22	Basis voor omgevingsvergunning
9.	08/11/22	Aanpassingen volgens opmerkingen vergadering 12/10/22
10.	09/01/23	Aanpassingen volgens opmerkingen email 20/12/22

Aannemer: **Schaal: 1/500 / 1/100**

Getekend: _____

Plan opp.: **0,62 m2**

Bestandsnaam: _____